



דירה מס' 2 | קומת קרקע

מס' חדרים: 3

שטח דירה: 68 מ"ר

שטח גינה: 167 מ"ר

כיווני אוויר: דרום, מערב

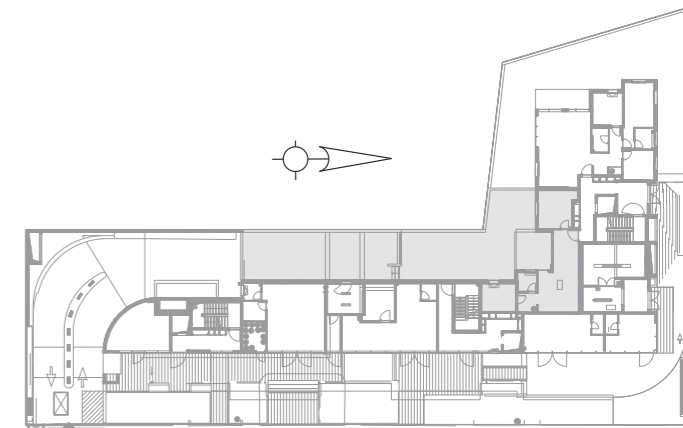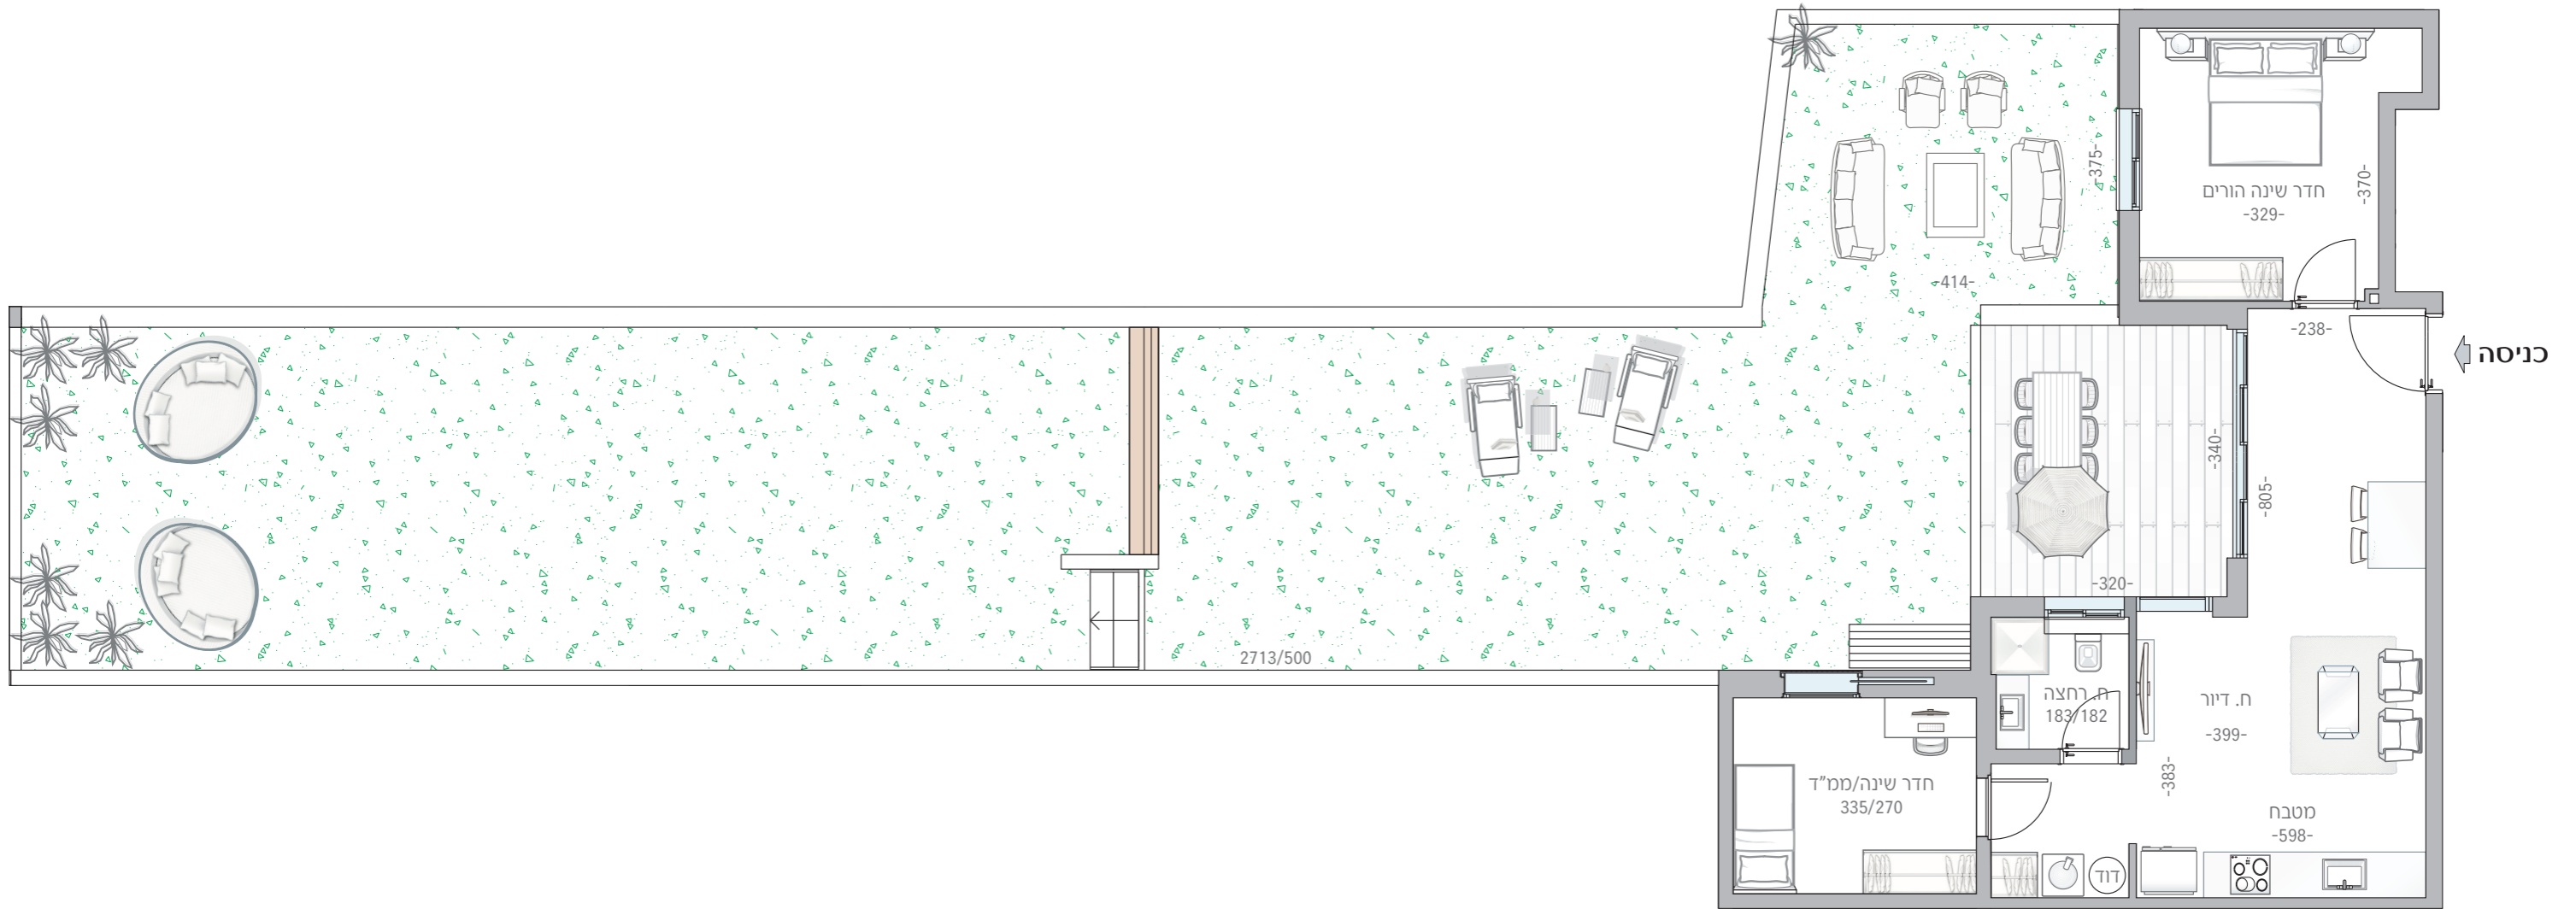

רח' ברנדיס