



דירה מס' 27 | קומה 5
דירה מס' 33 | קומה 6

מס' חדרים: 5

שטח דירה: 137.4 מ"ר

שטח מרפסות: 11.3+2.7 מ"ר

כיווני אוויר: צפון, מערב, דרום

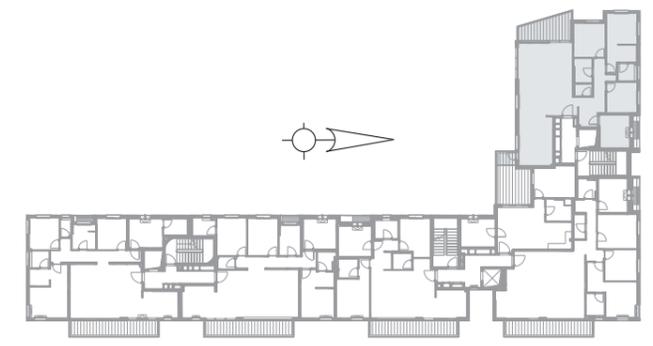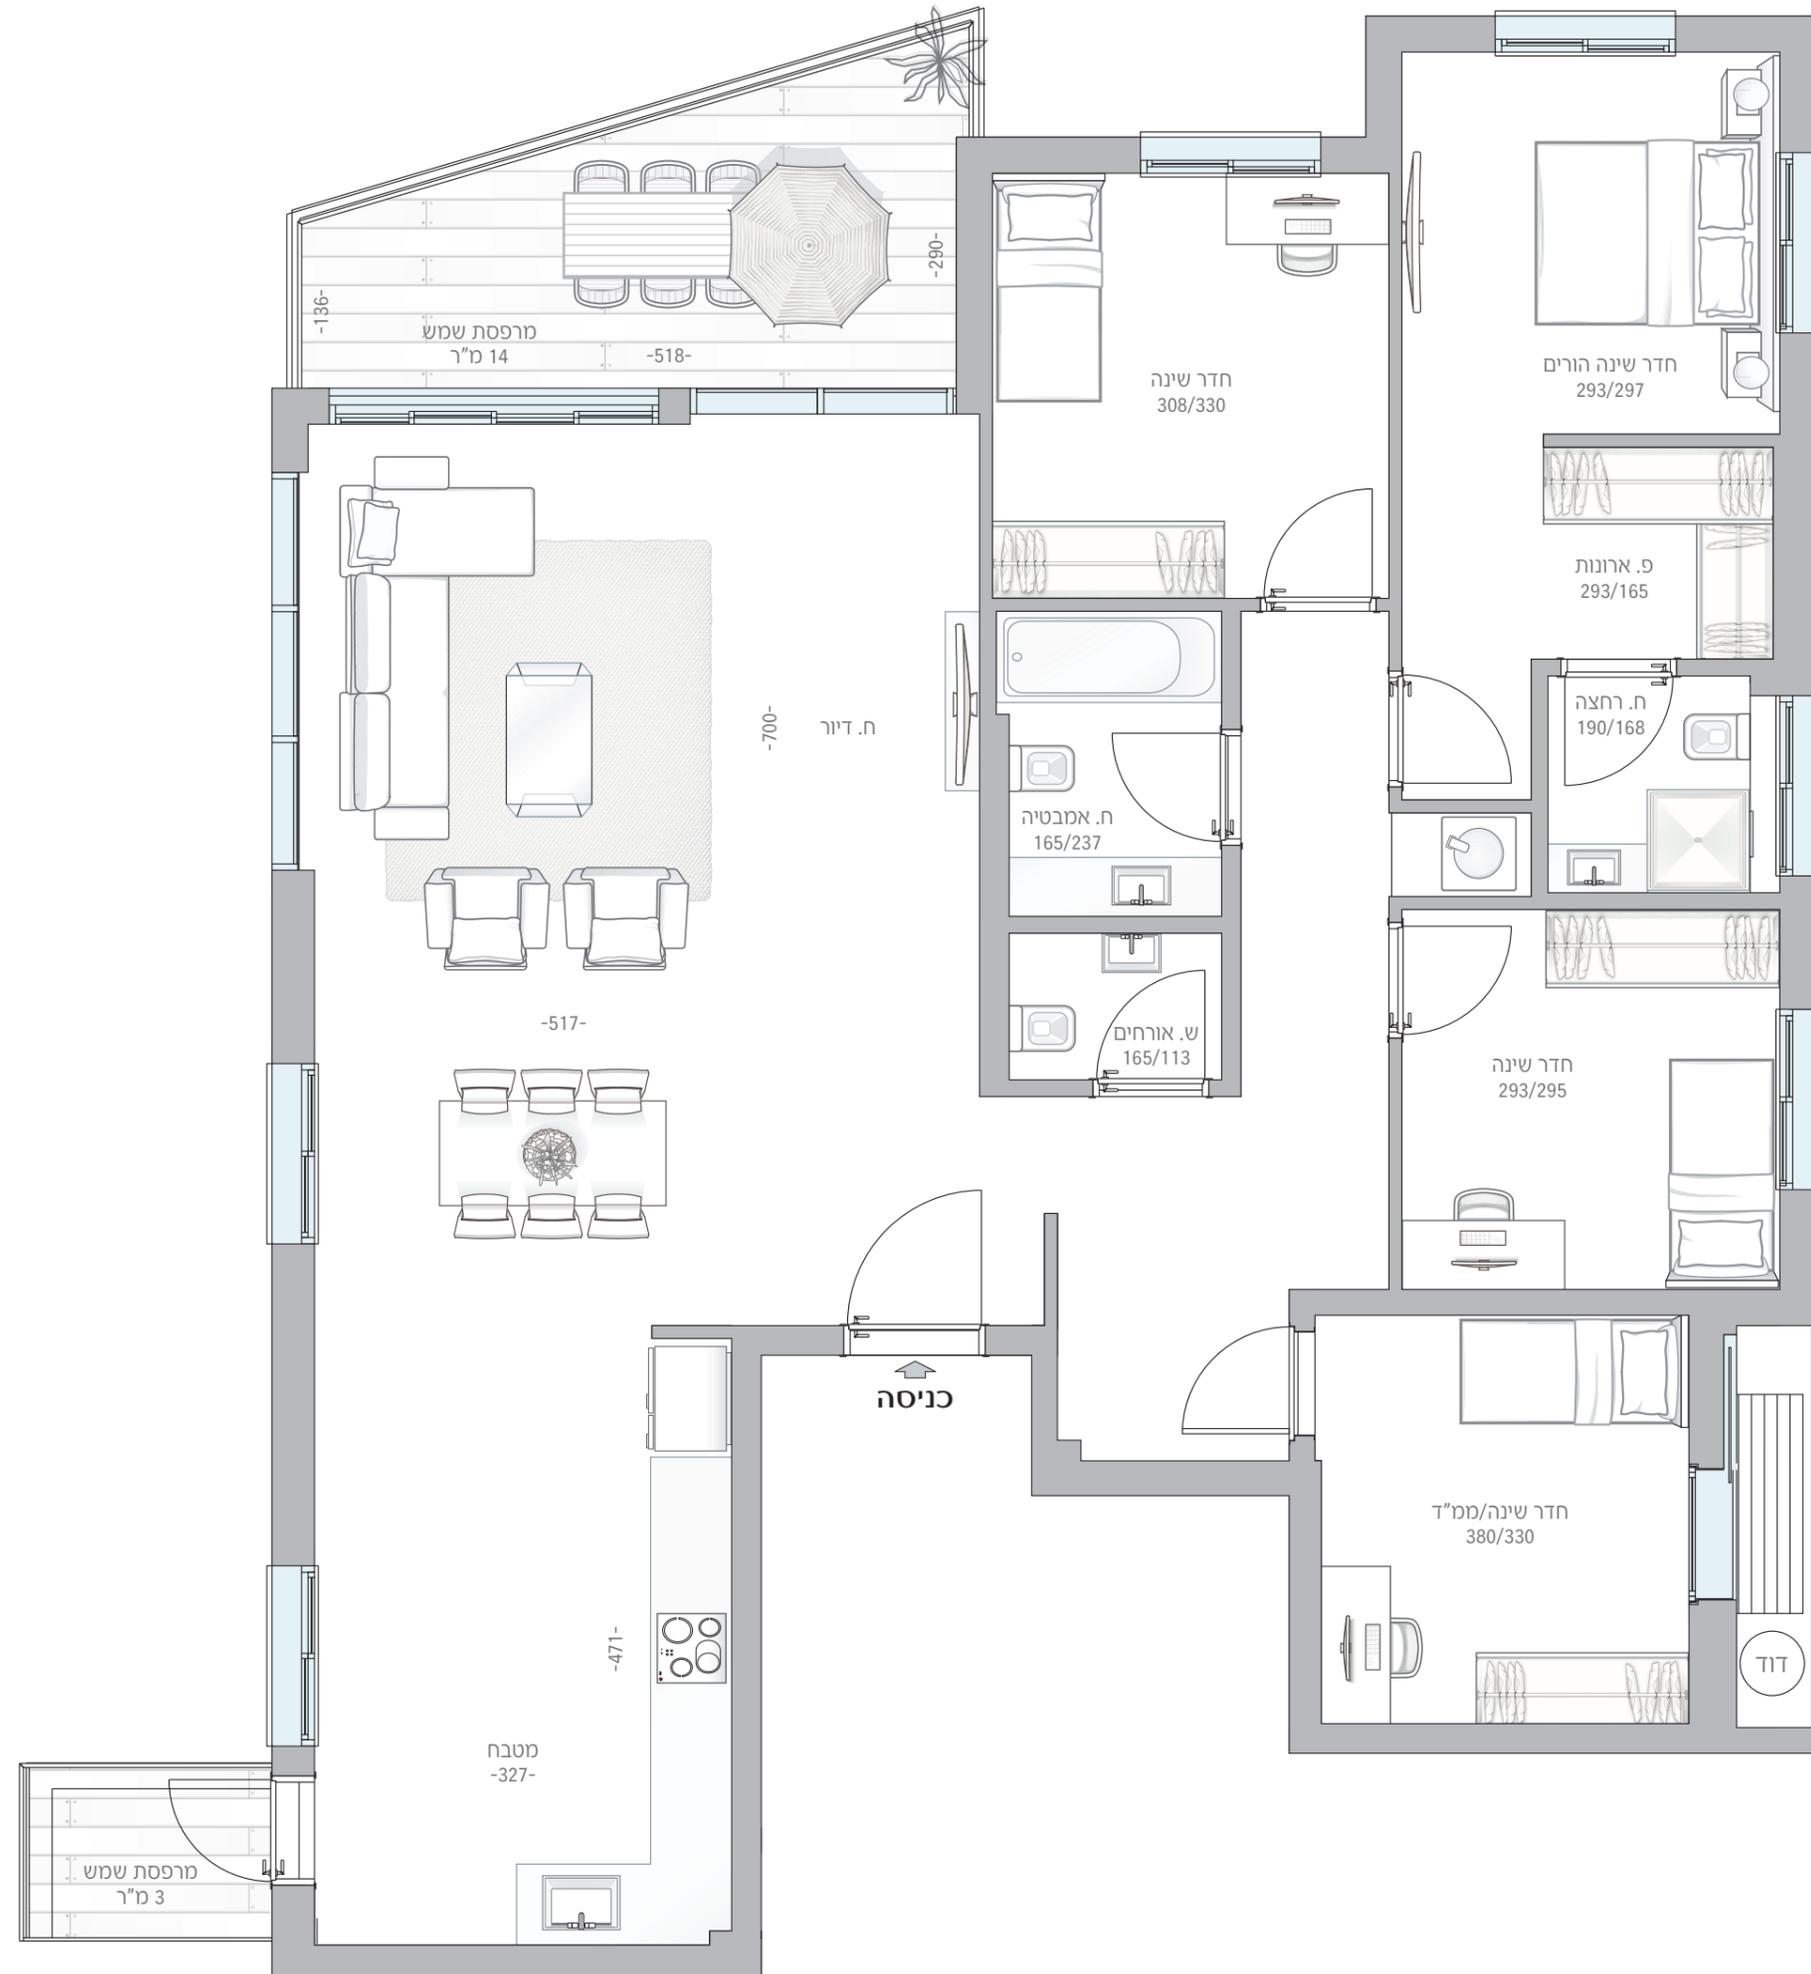

רח' ברנדיס

ברנדיס 3,5,7 - ת"א