



# דירה מס' 3 | קומה 1

מס' חדרים: 5

שטח דירה: 137.4 מ"ר

שטח מרפסות: 11.3+2.7 מ"ר

כיווני אוויר: מערב, צפון, דרום

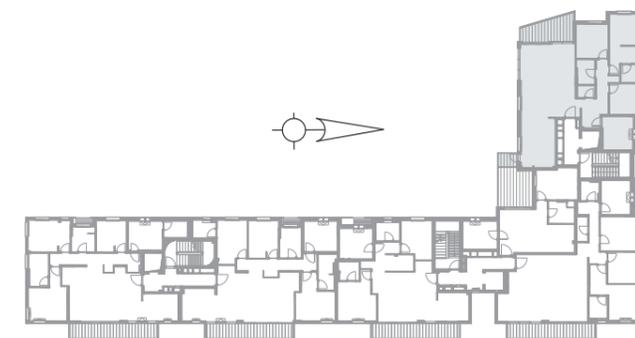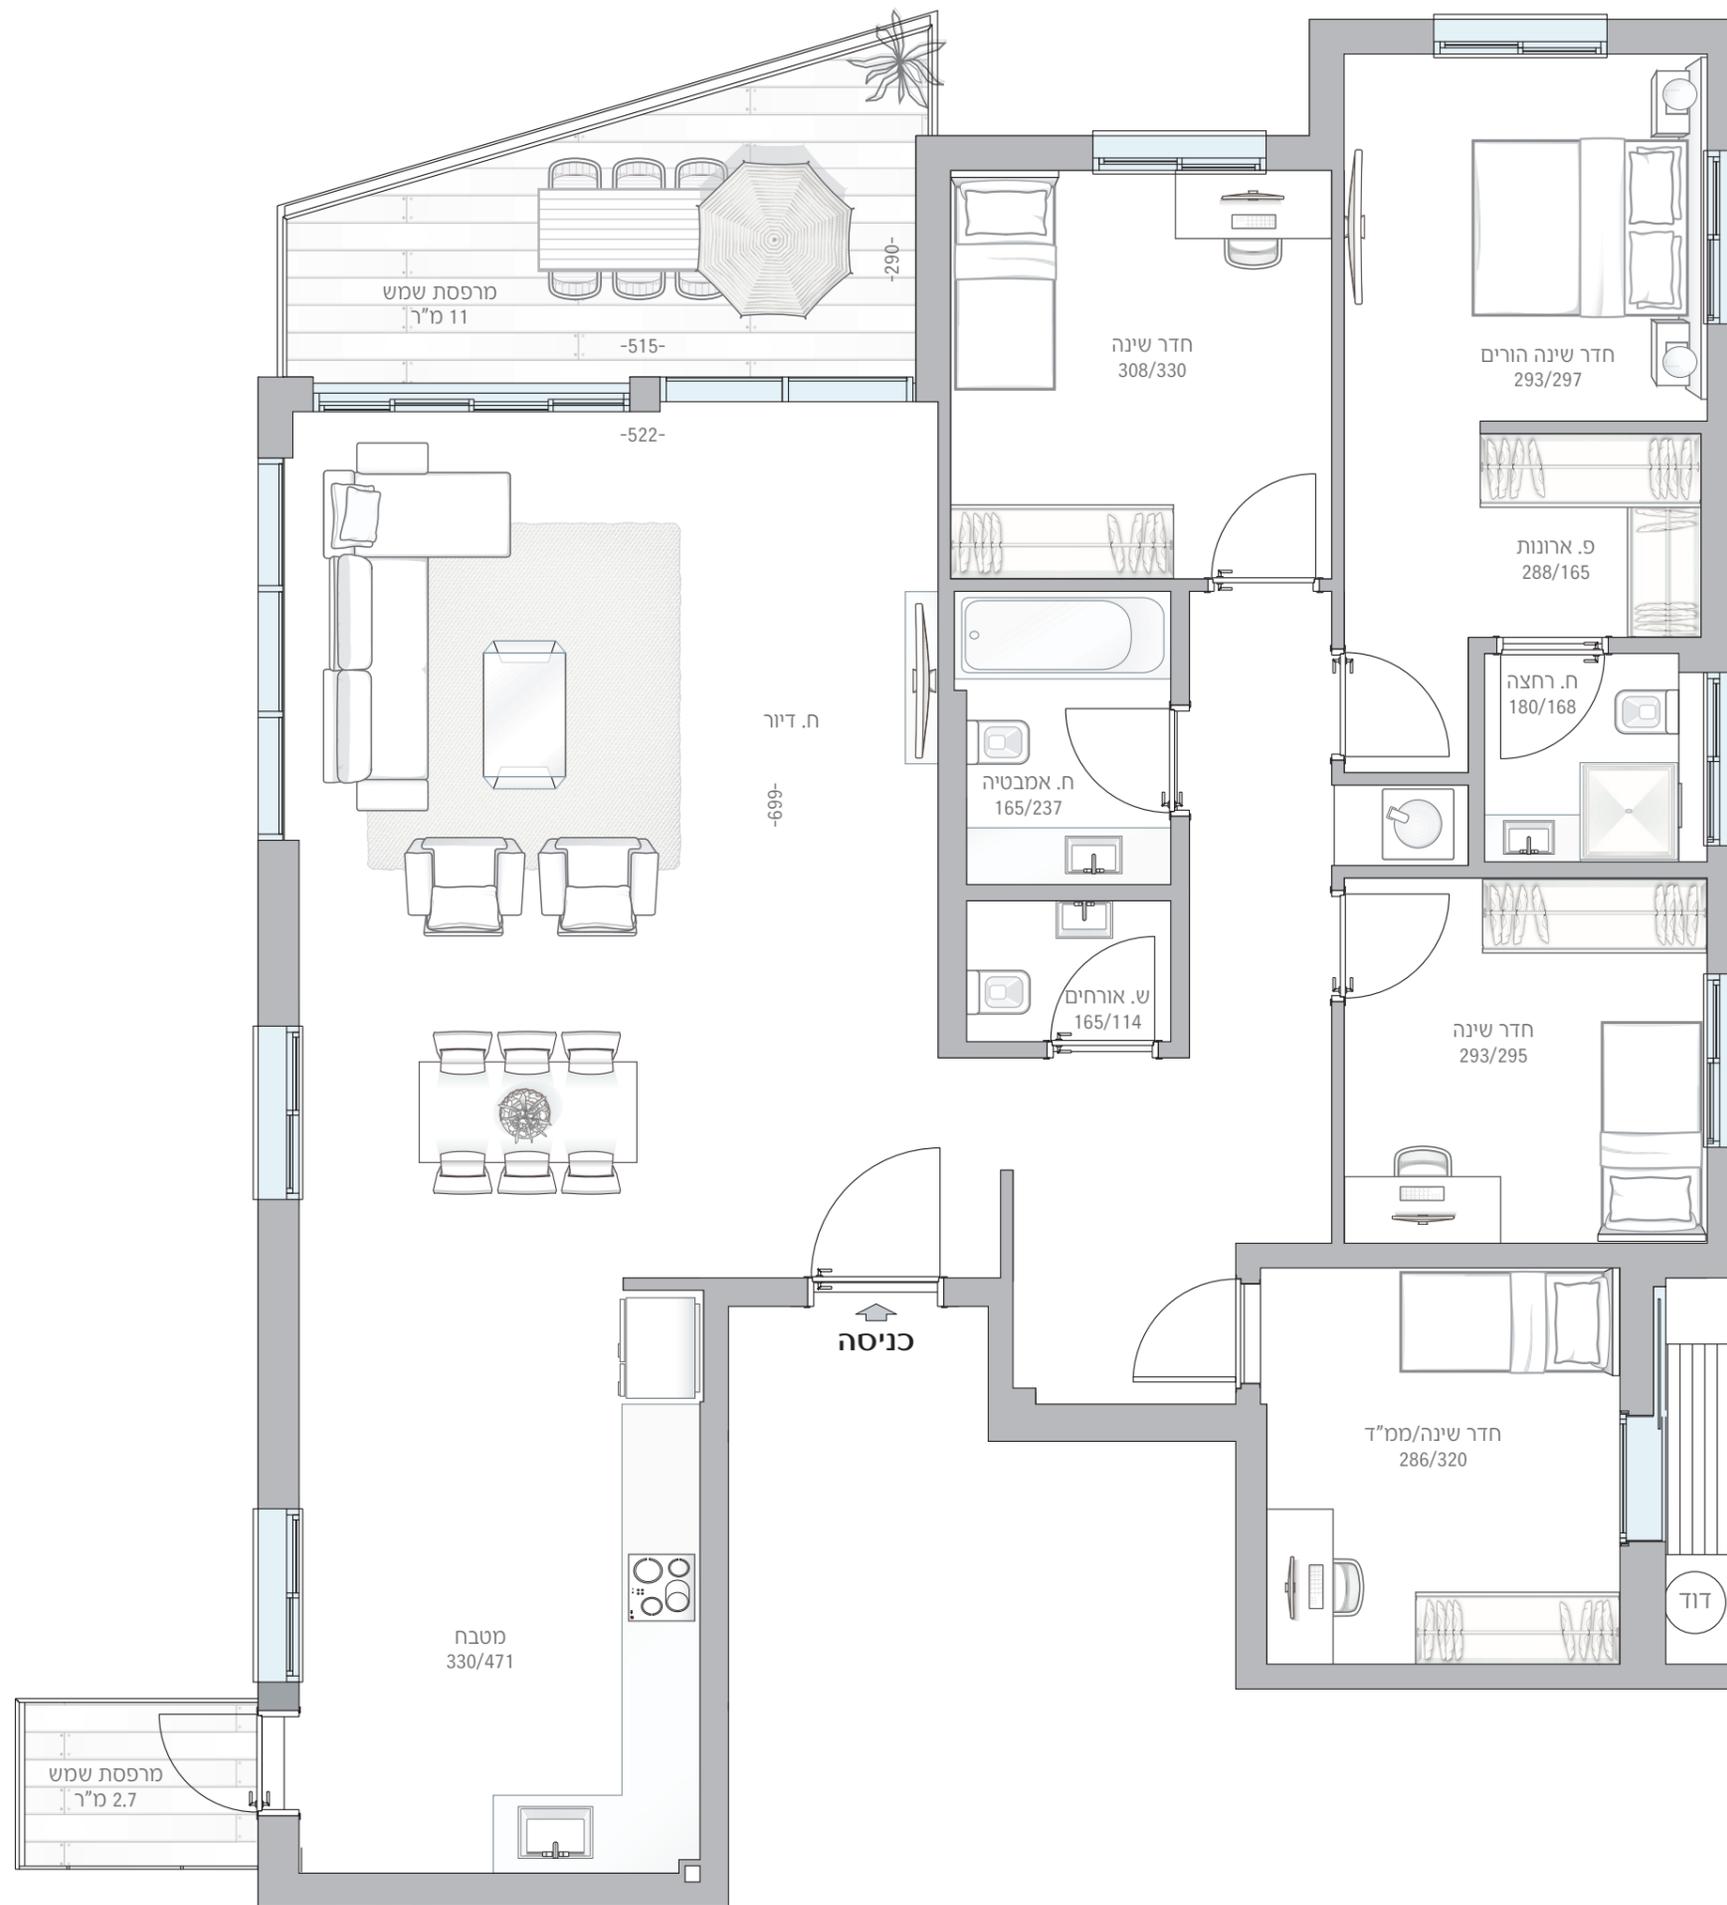

רח' ברנדיס