



דירה מס' 5 | קומה 1

מס' חדרים: 5

שטח דירה: 134.7 מ"ר

שטח מרפסת: 14 מ"ר

כיווני אוויר: צפון, מזרח

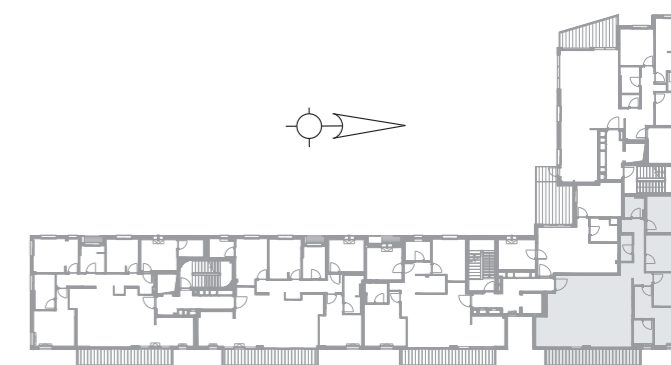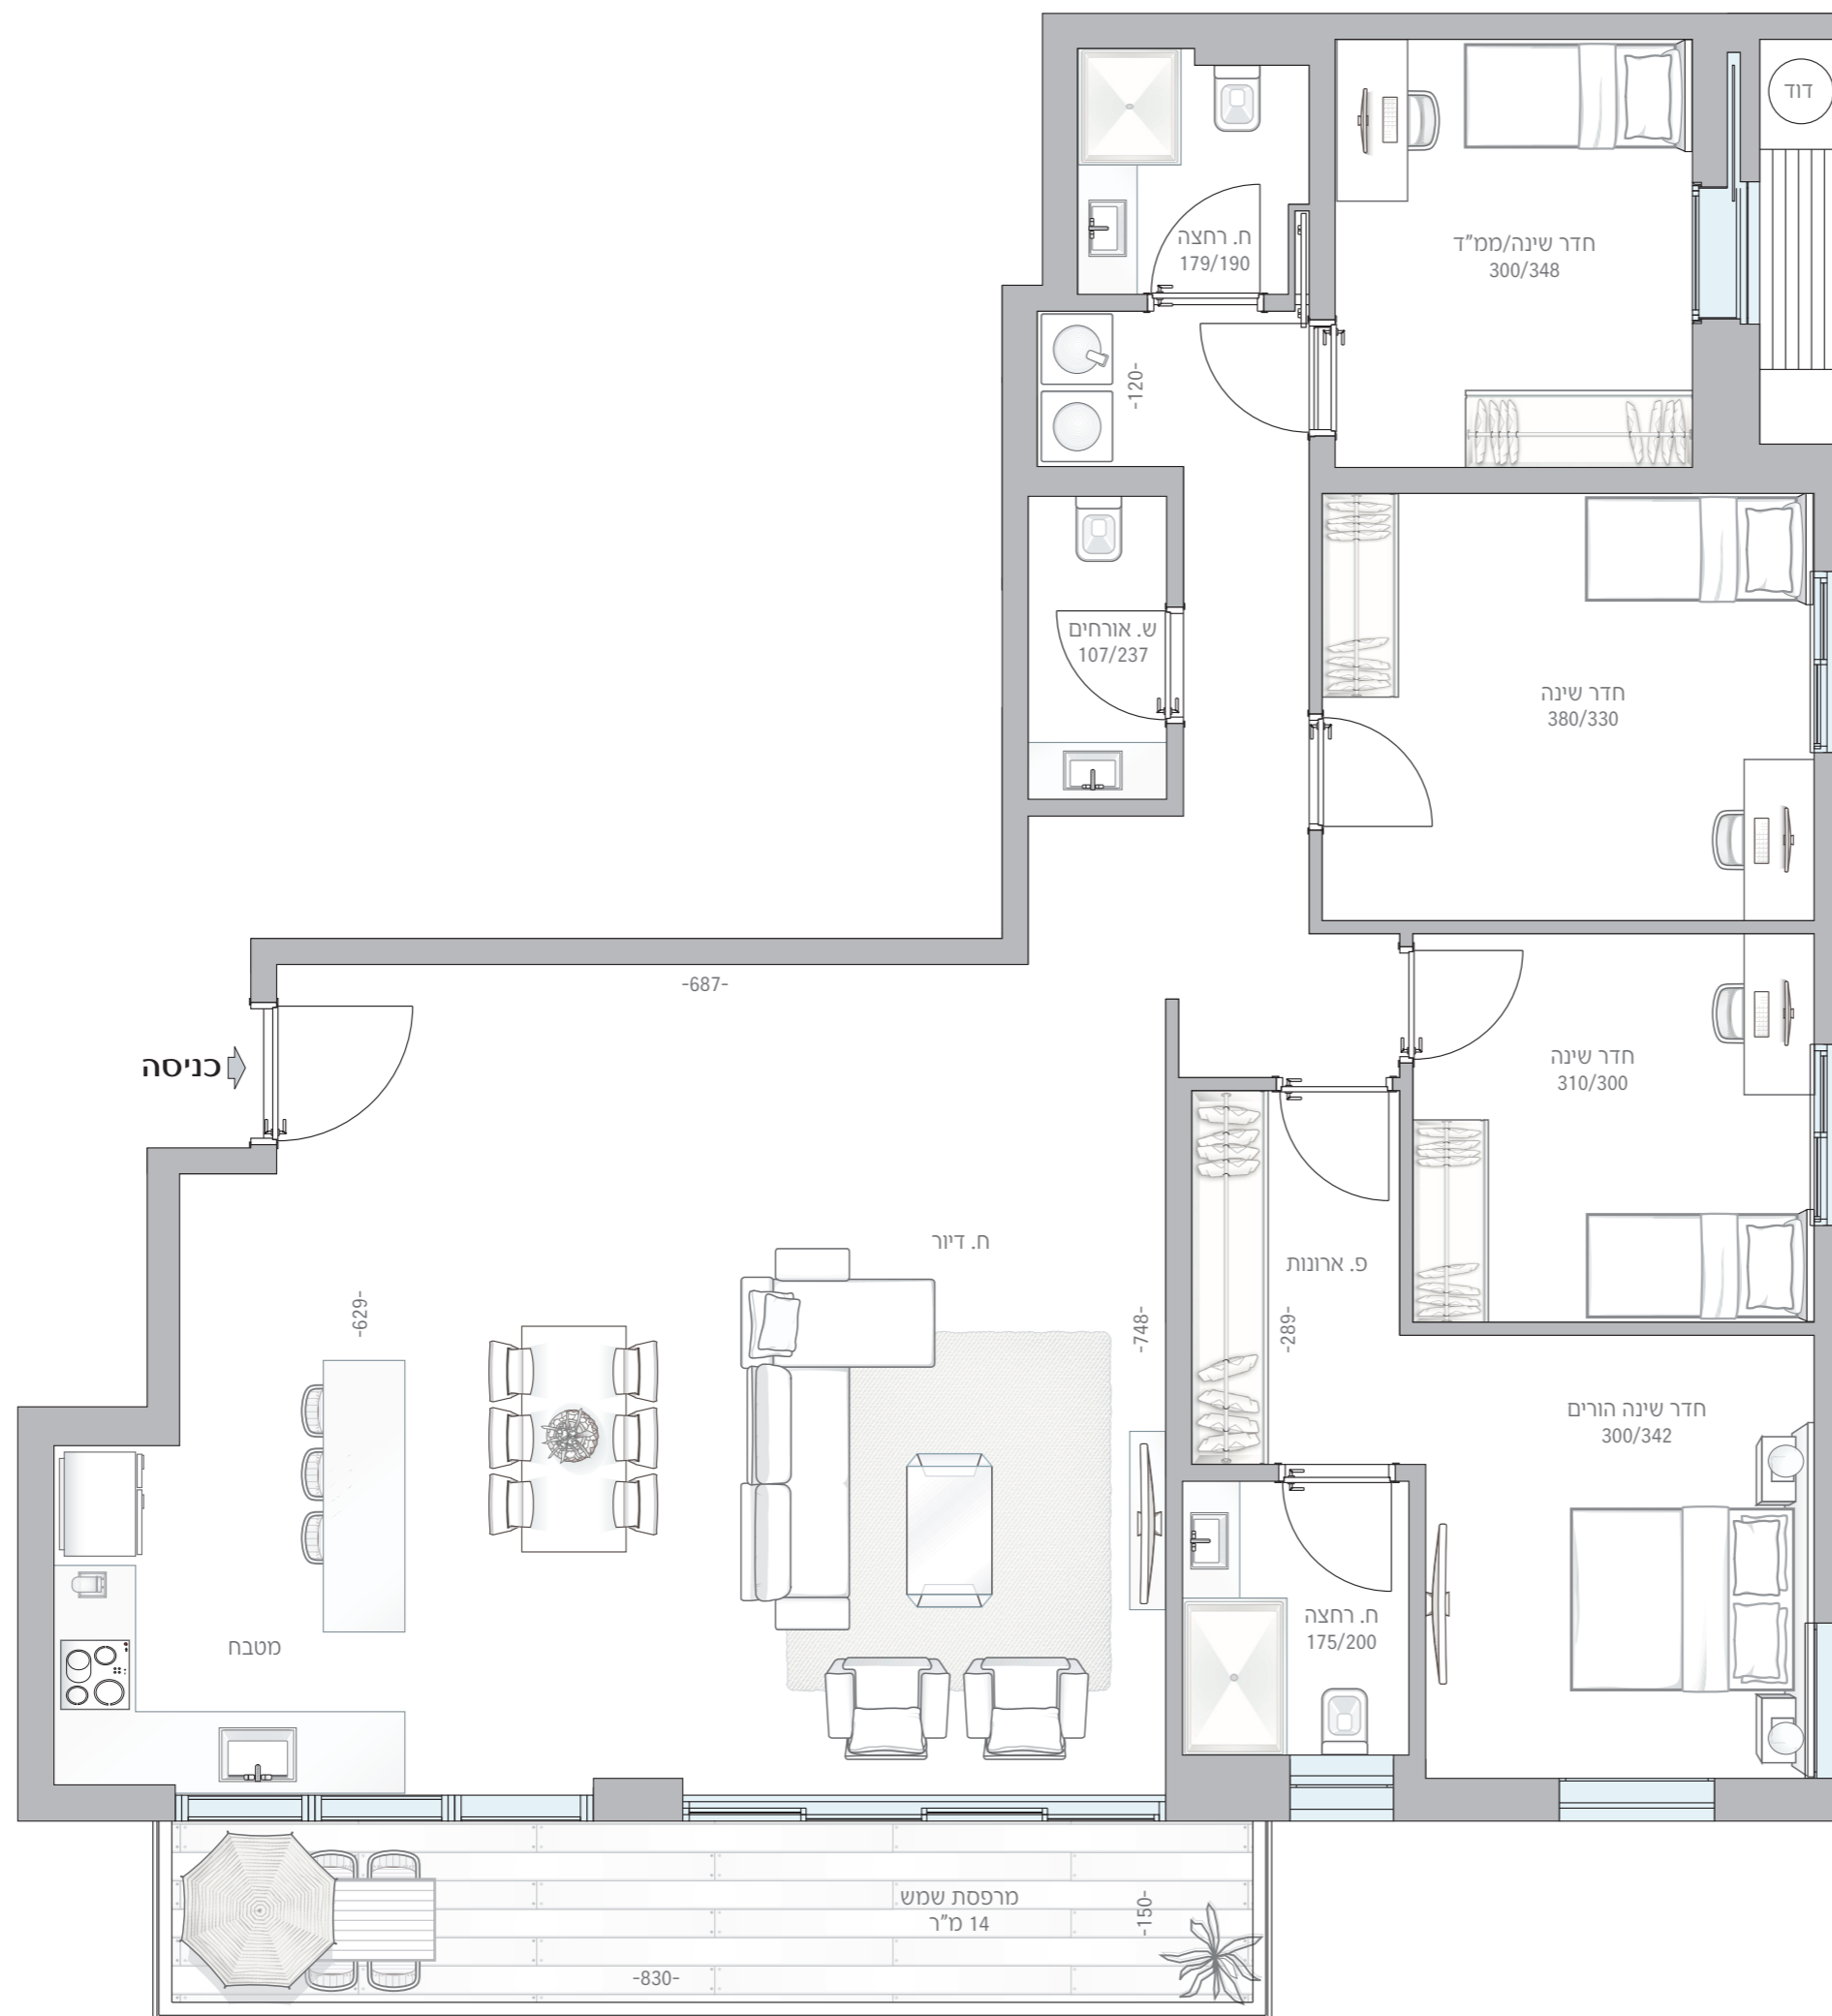

רח' ברנדיס