
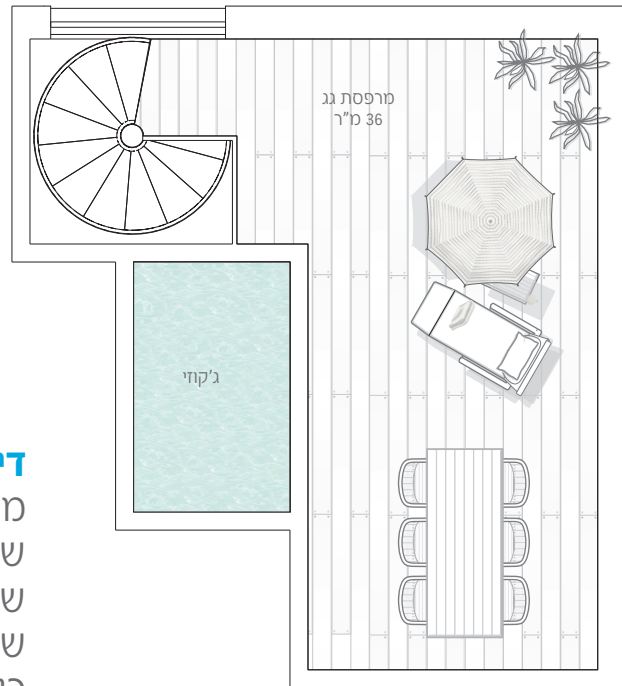


הלסינקי 10

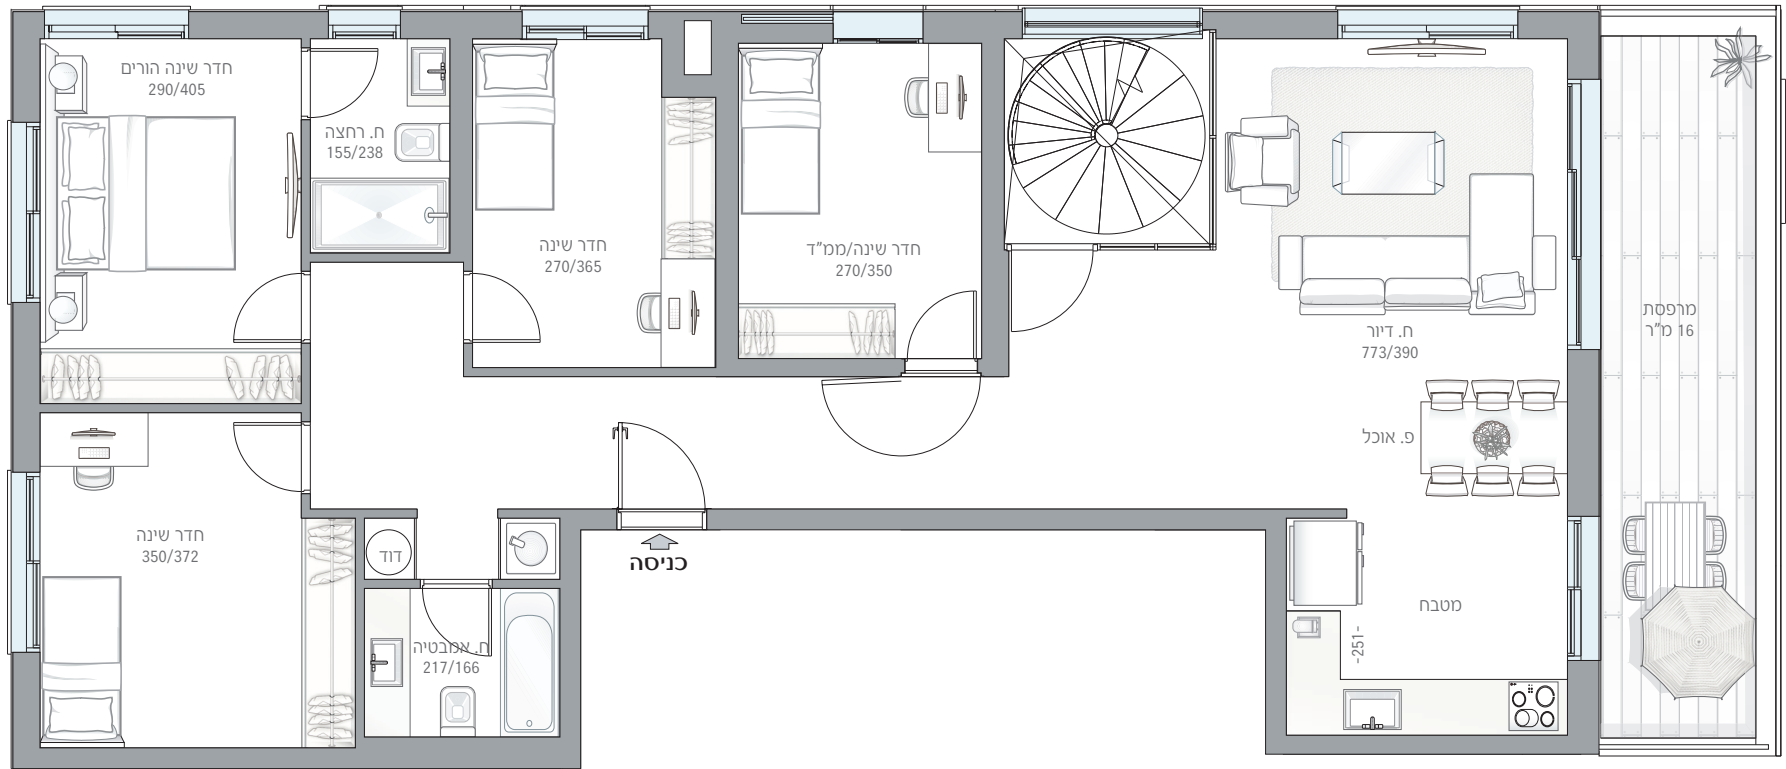

דירה מס' 22 | קומה 7

מס' חדרים: 5

שטח דירה: 126 מ"ר

שטח מרפסת: 16 מ"ר

שטח גג: 36 מ"ר

כיווני אוויר: צפון מערב מזרח

