
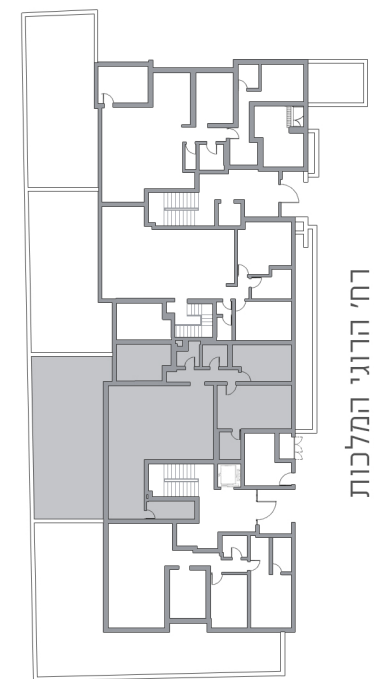


דירה מסי' 2 | קומת קרקע

מס' חדרים: 4
שטח דירה: 124 מ"ר
שטח חצר: 61.5 מ"ר
כיווני אוויר: צפון דרום

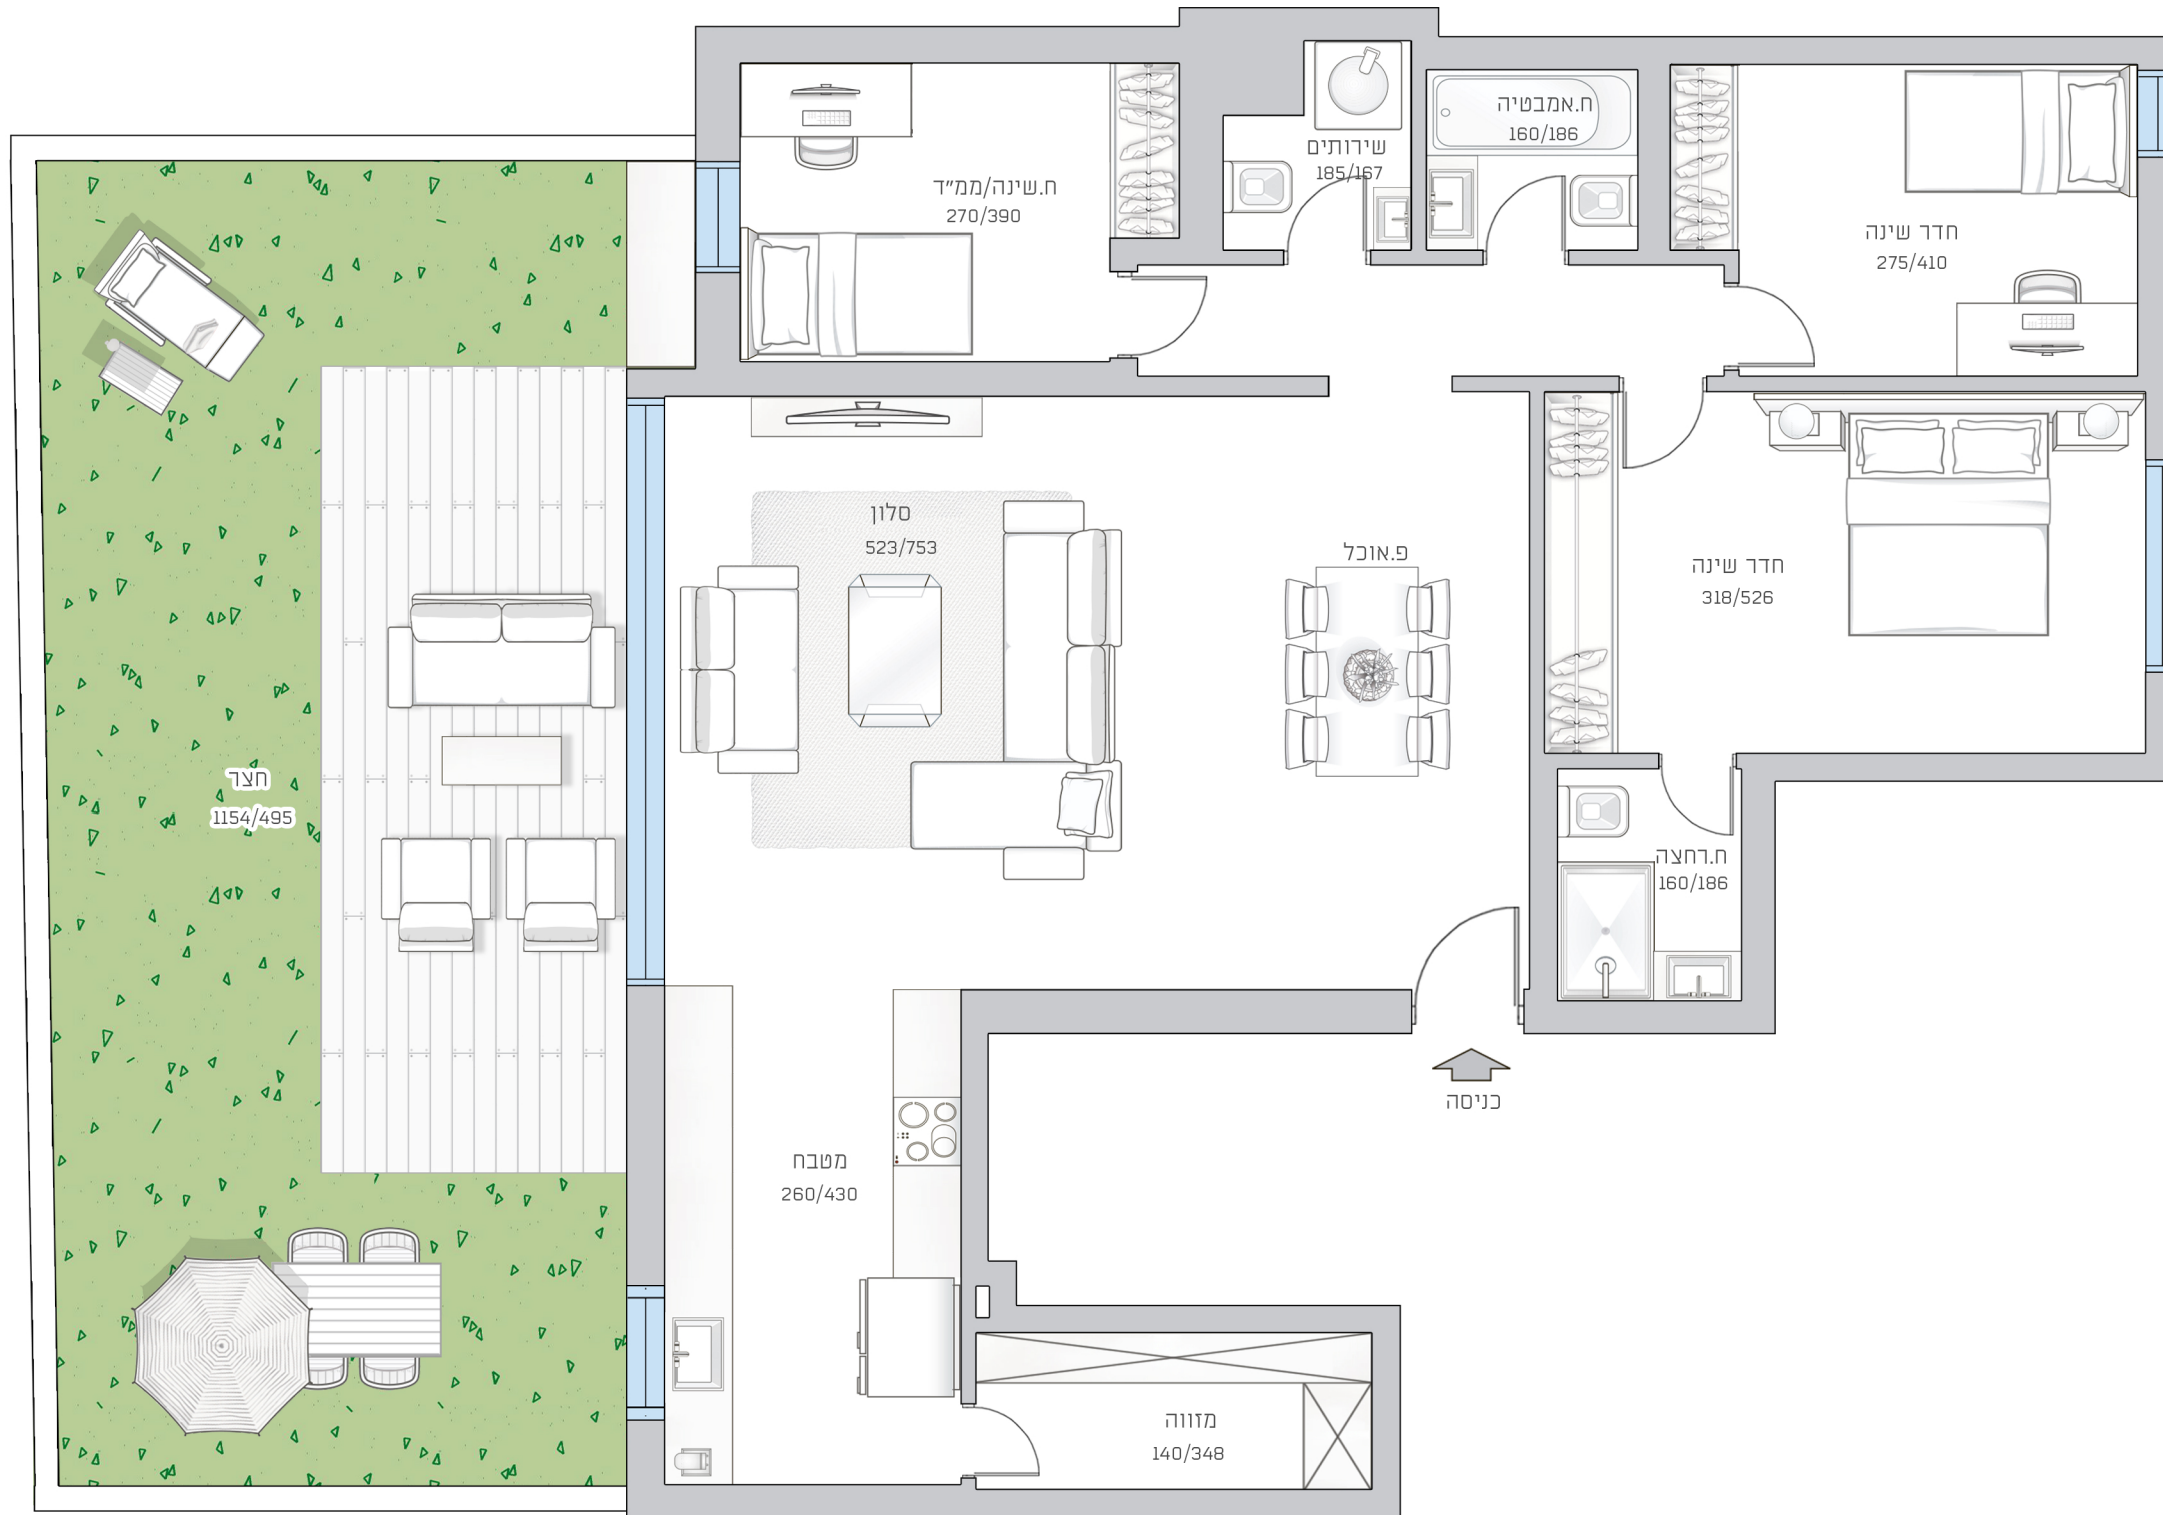

רח' הרוני המלכות