



# דירה מסי 20 | קומה 4

מסי חדרים: 3

שטח דירה: 87.5 מ"ר

שטח מרפסות: 60 מ"ר

כיווני אוויר: צפון דרום

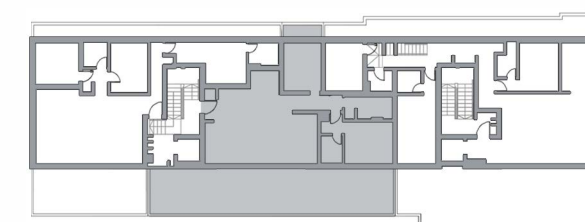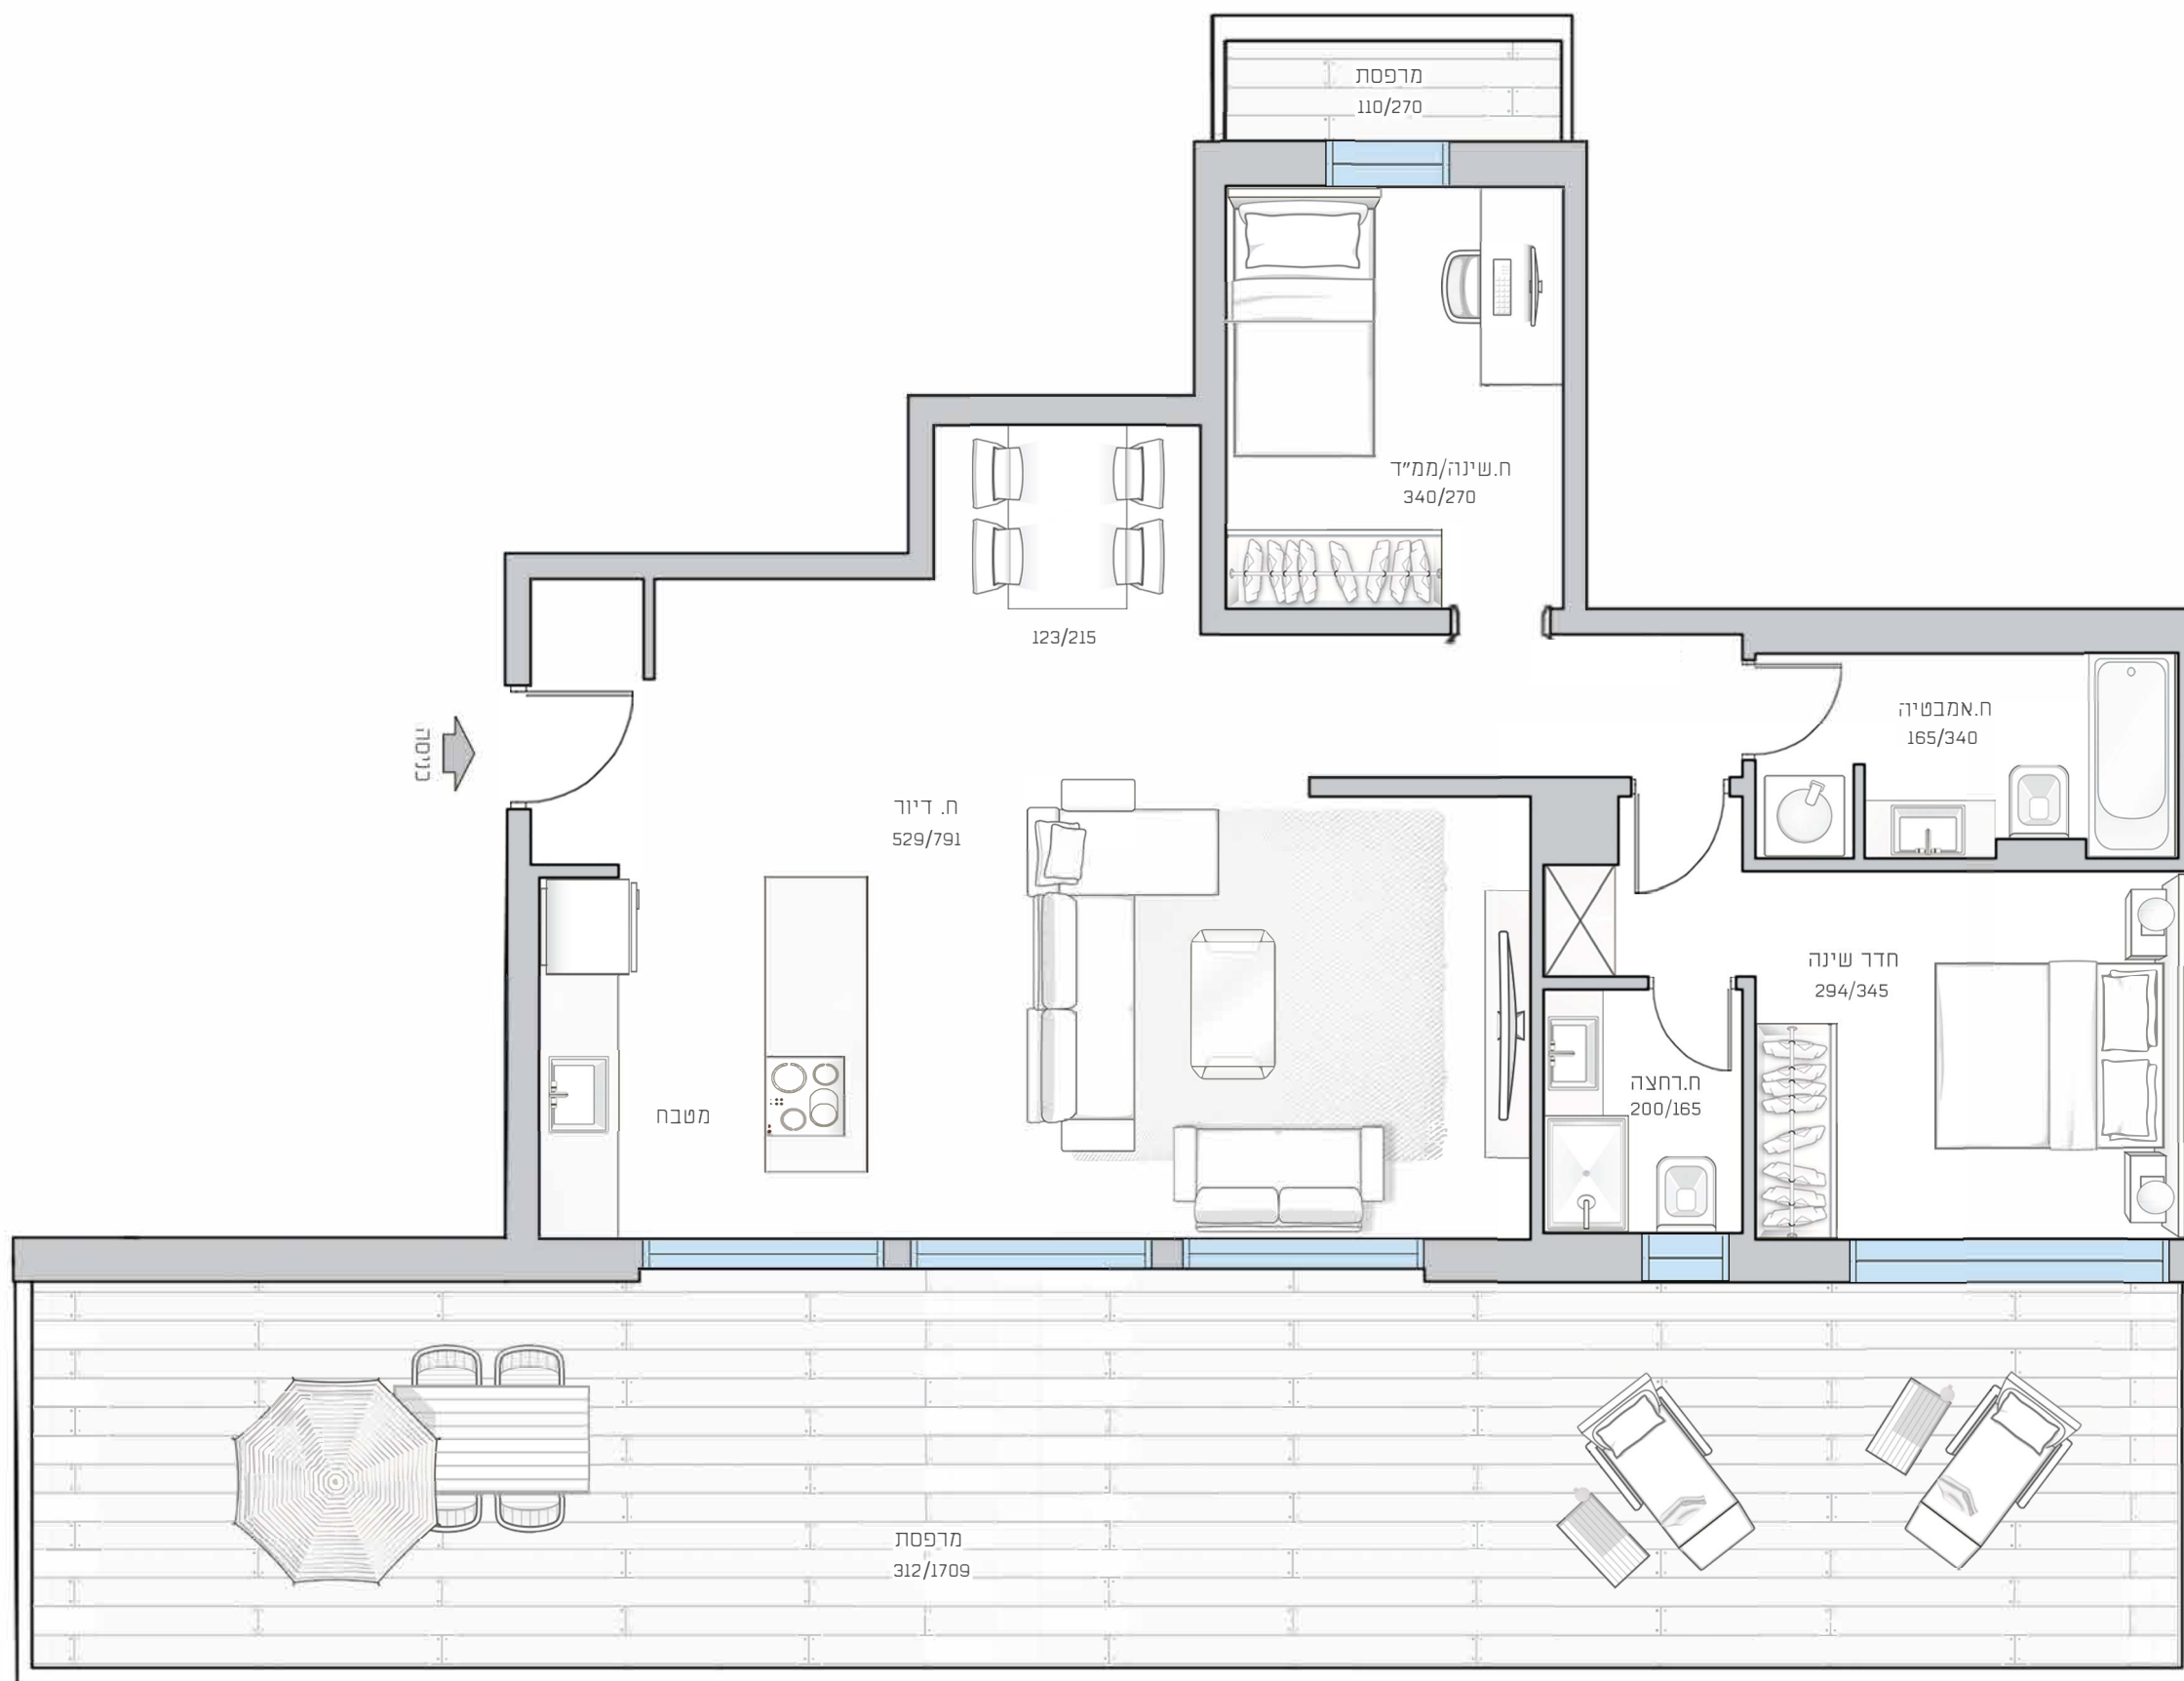

רח' הרוגי המלכות