



דירה מסי' 5 | קומה 1

מס' חדרים: 5

שטח דירה: 129 מ"ר

שטח מרפסת: 12 מ"ר

כיווני אוויר: צפון מזרח דרום

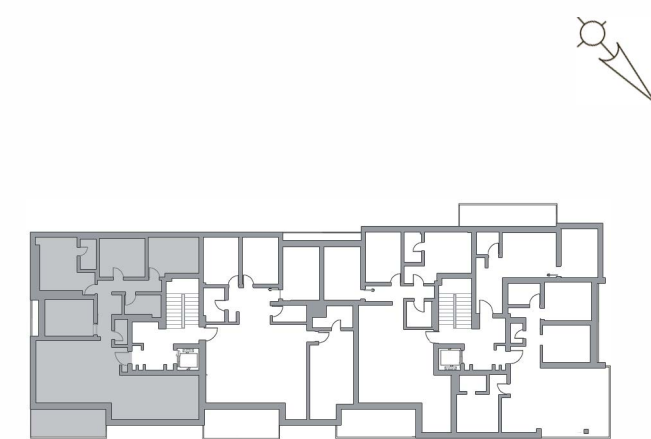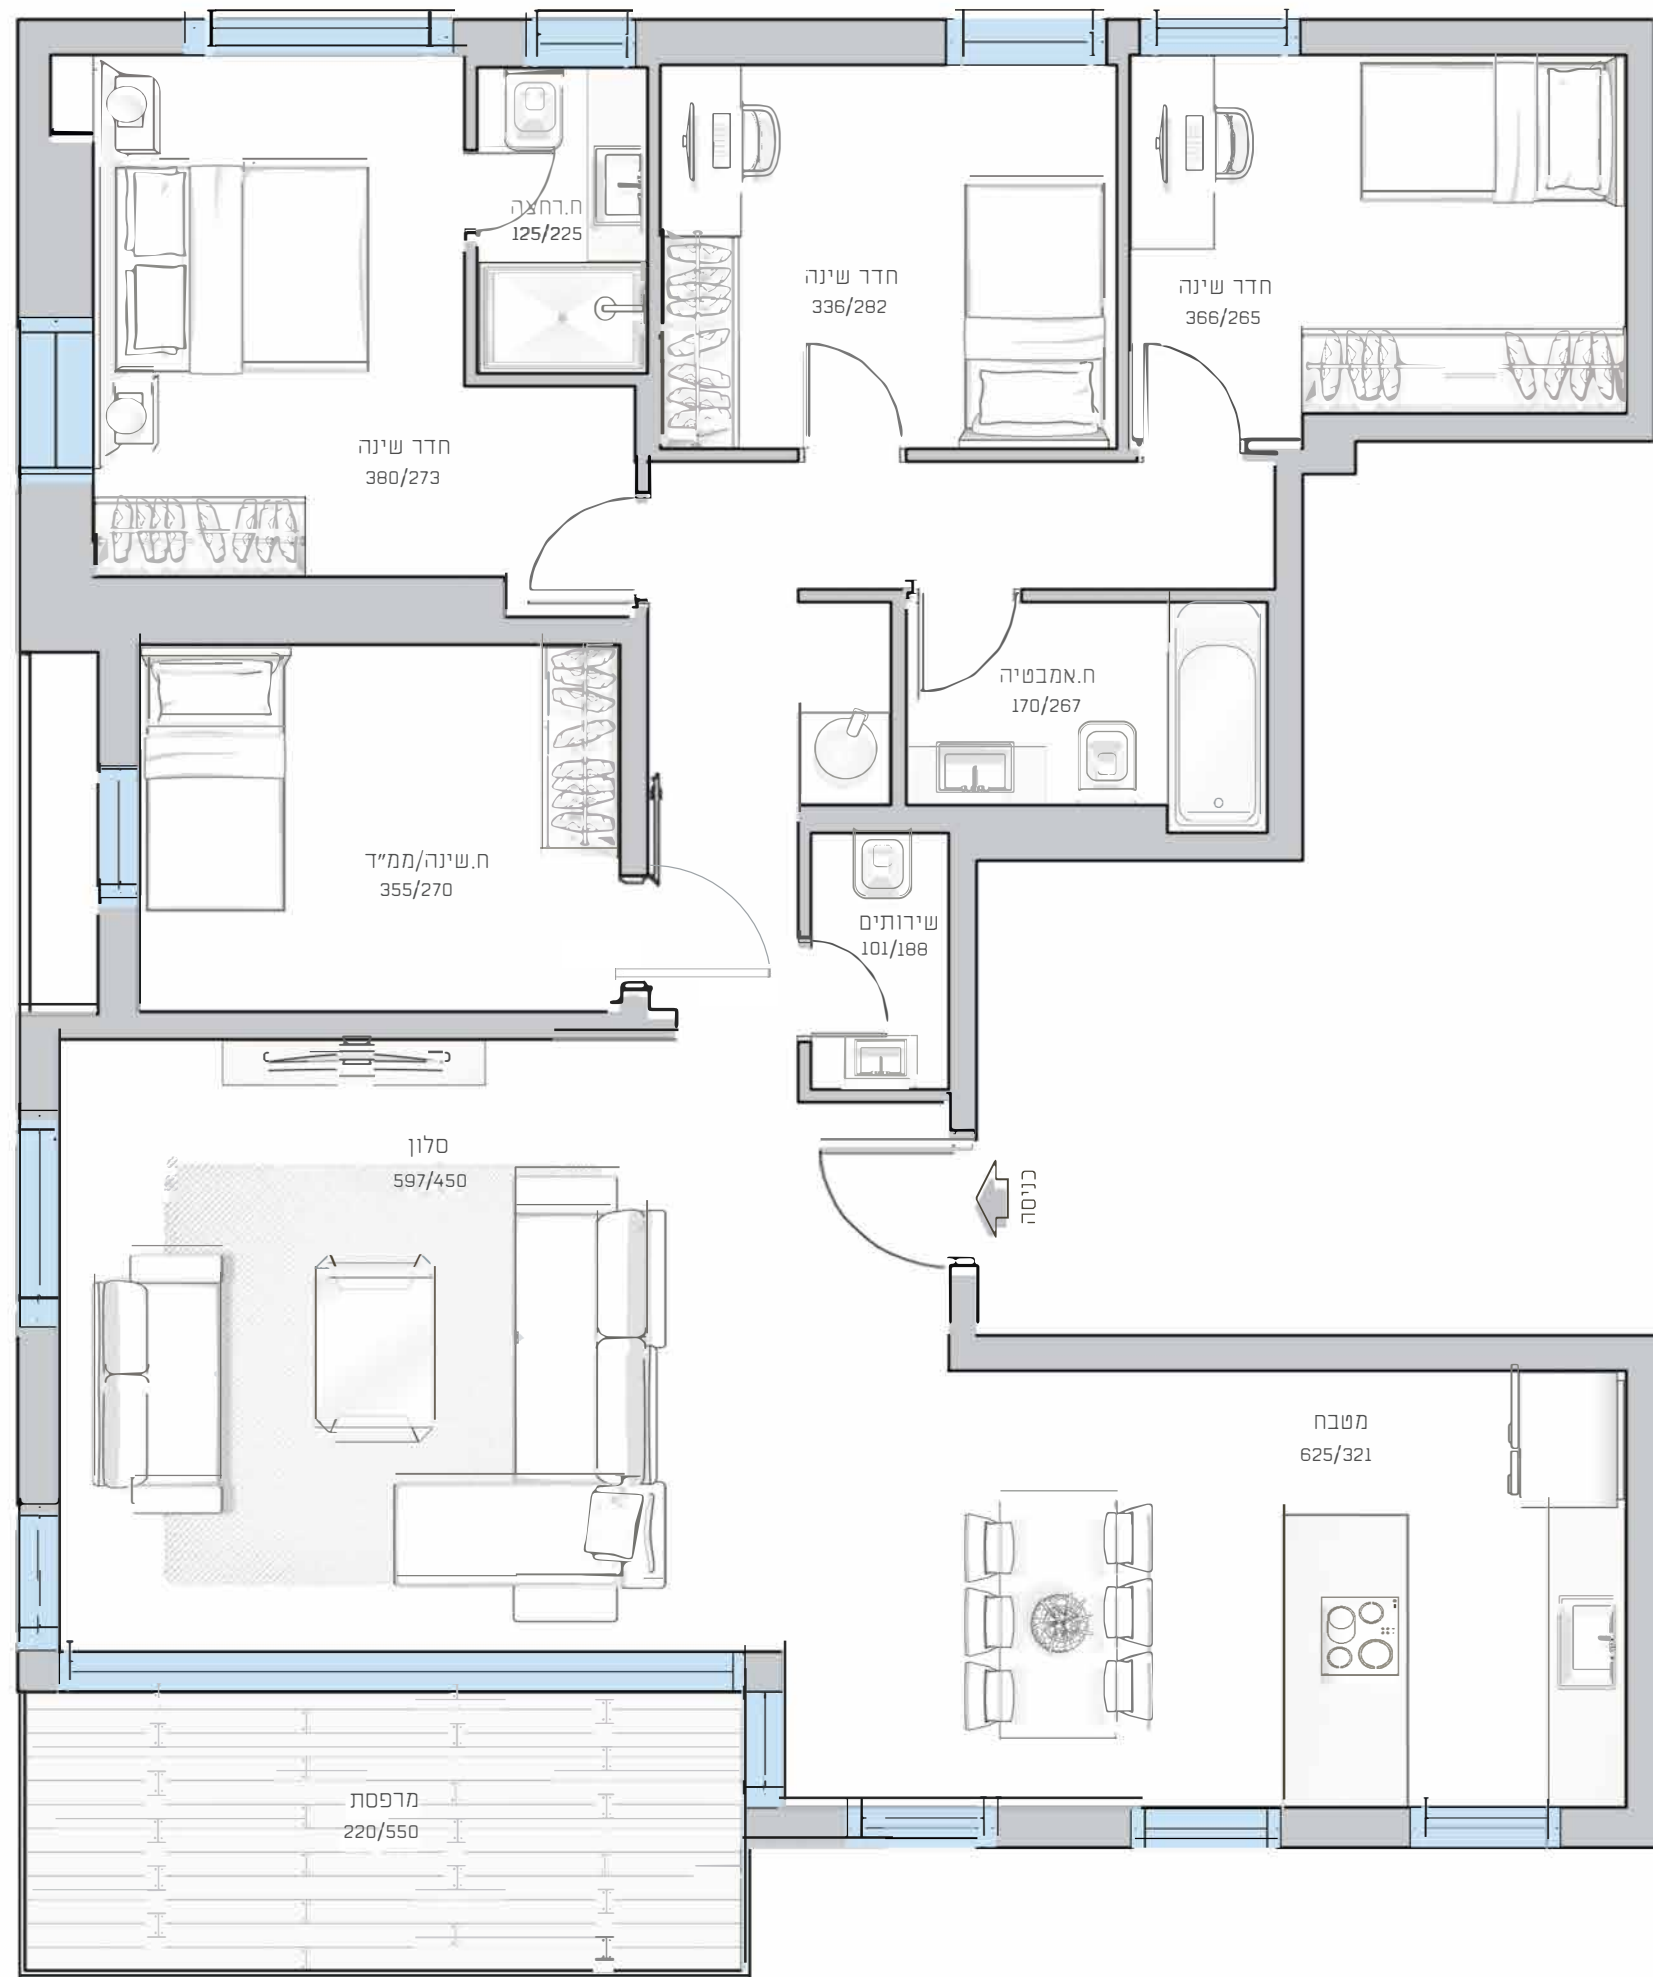

רח' הרוגי המלכות