
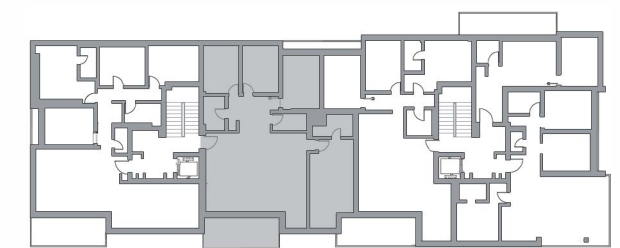


דירה מסי 6 | קומה 1

מסי חדרים: 5
שטח דירה: 126 מ"ר
שטח מרפסת: 12 מ"ר
כיווני אוויר: צפון דרום

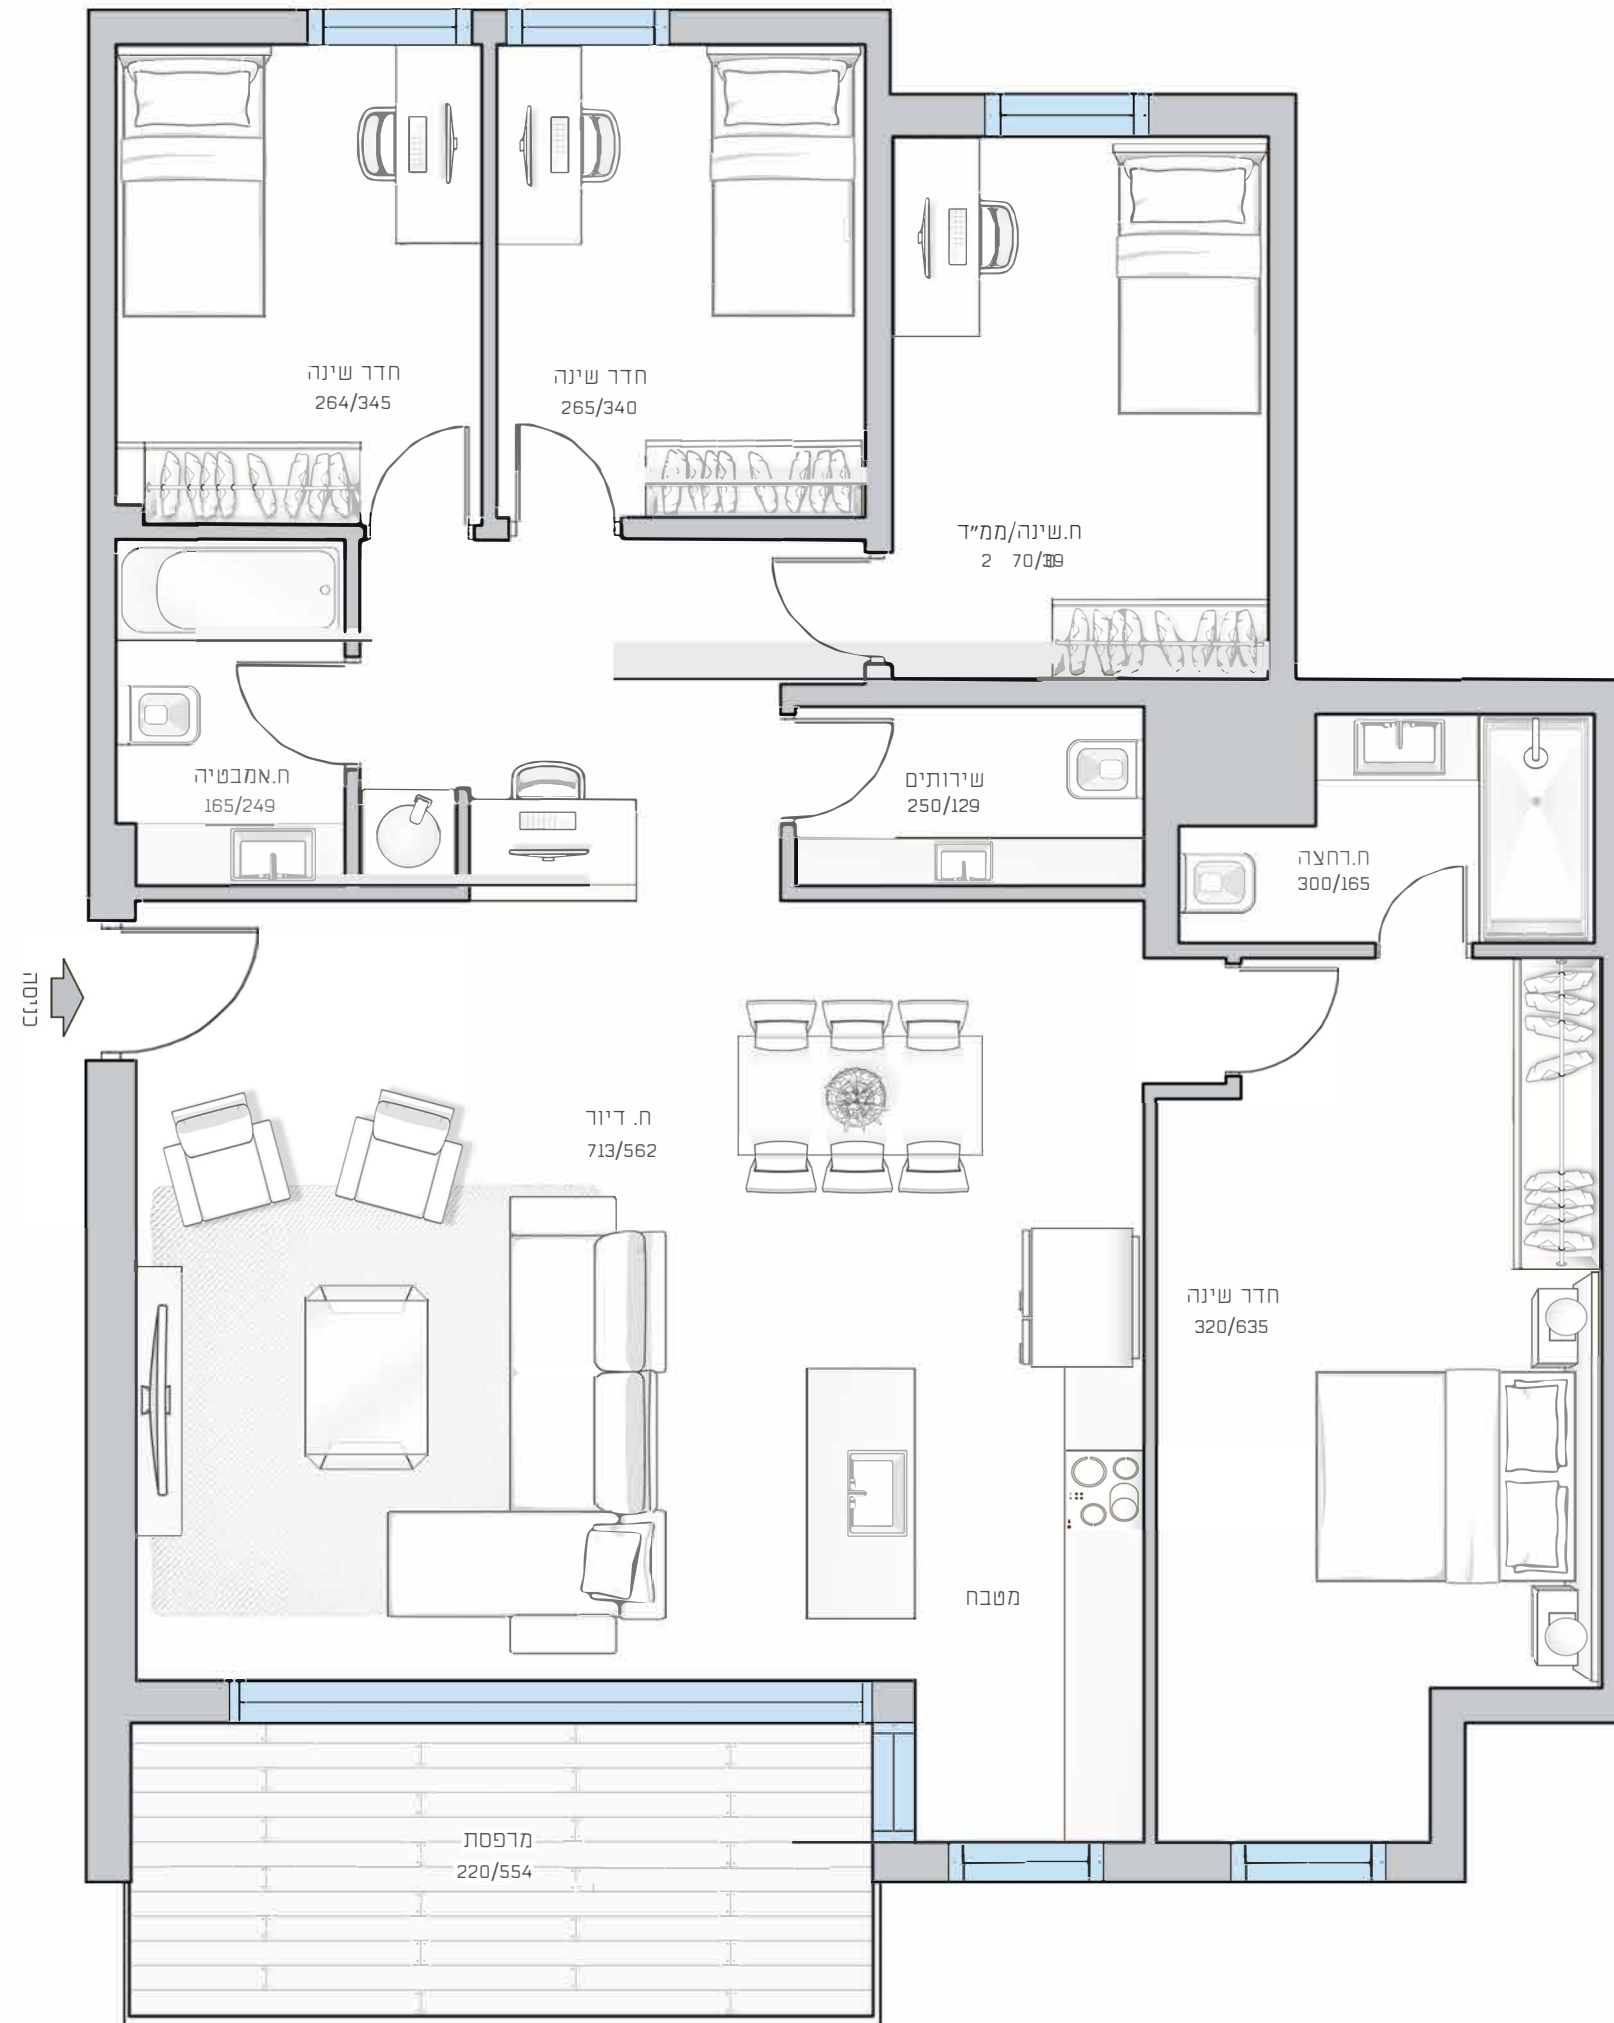

רח' הרוגי המלכות