


מח פיר כביסה לחדר שירות בקומה ראשונה

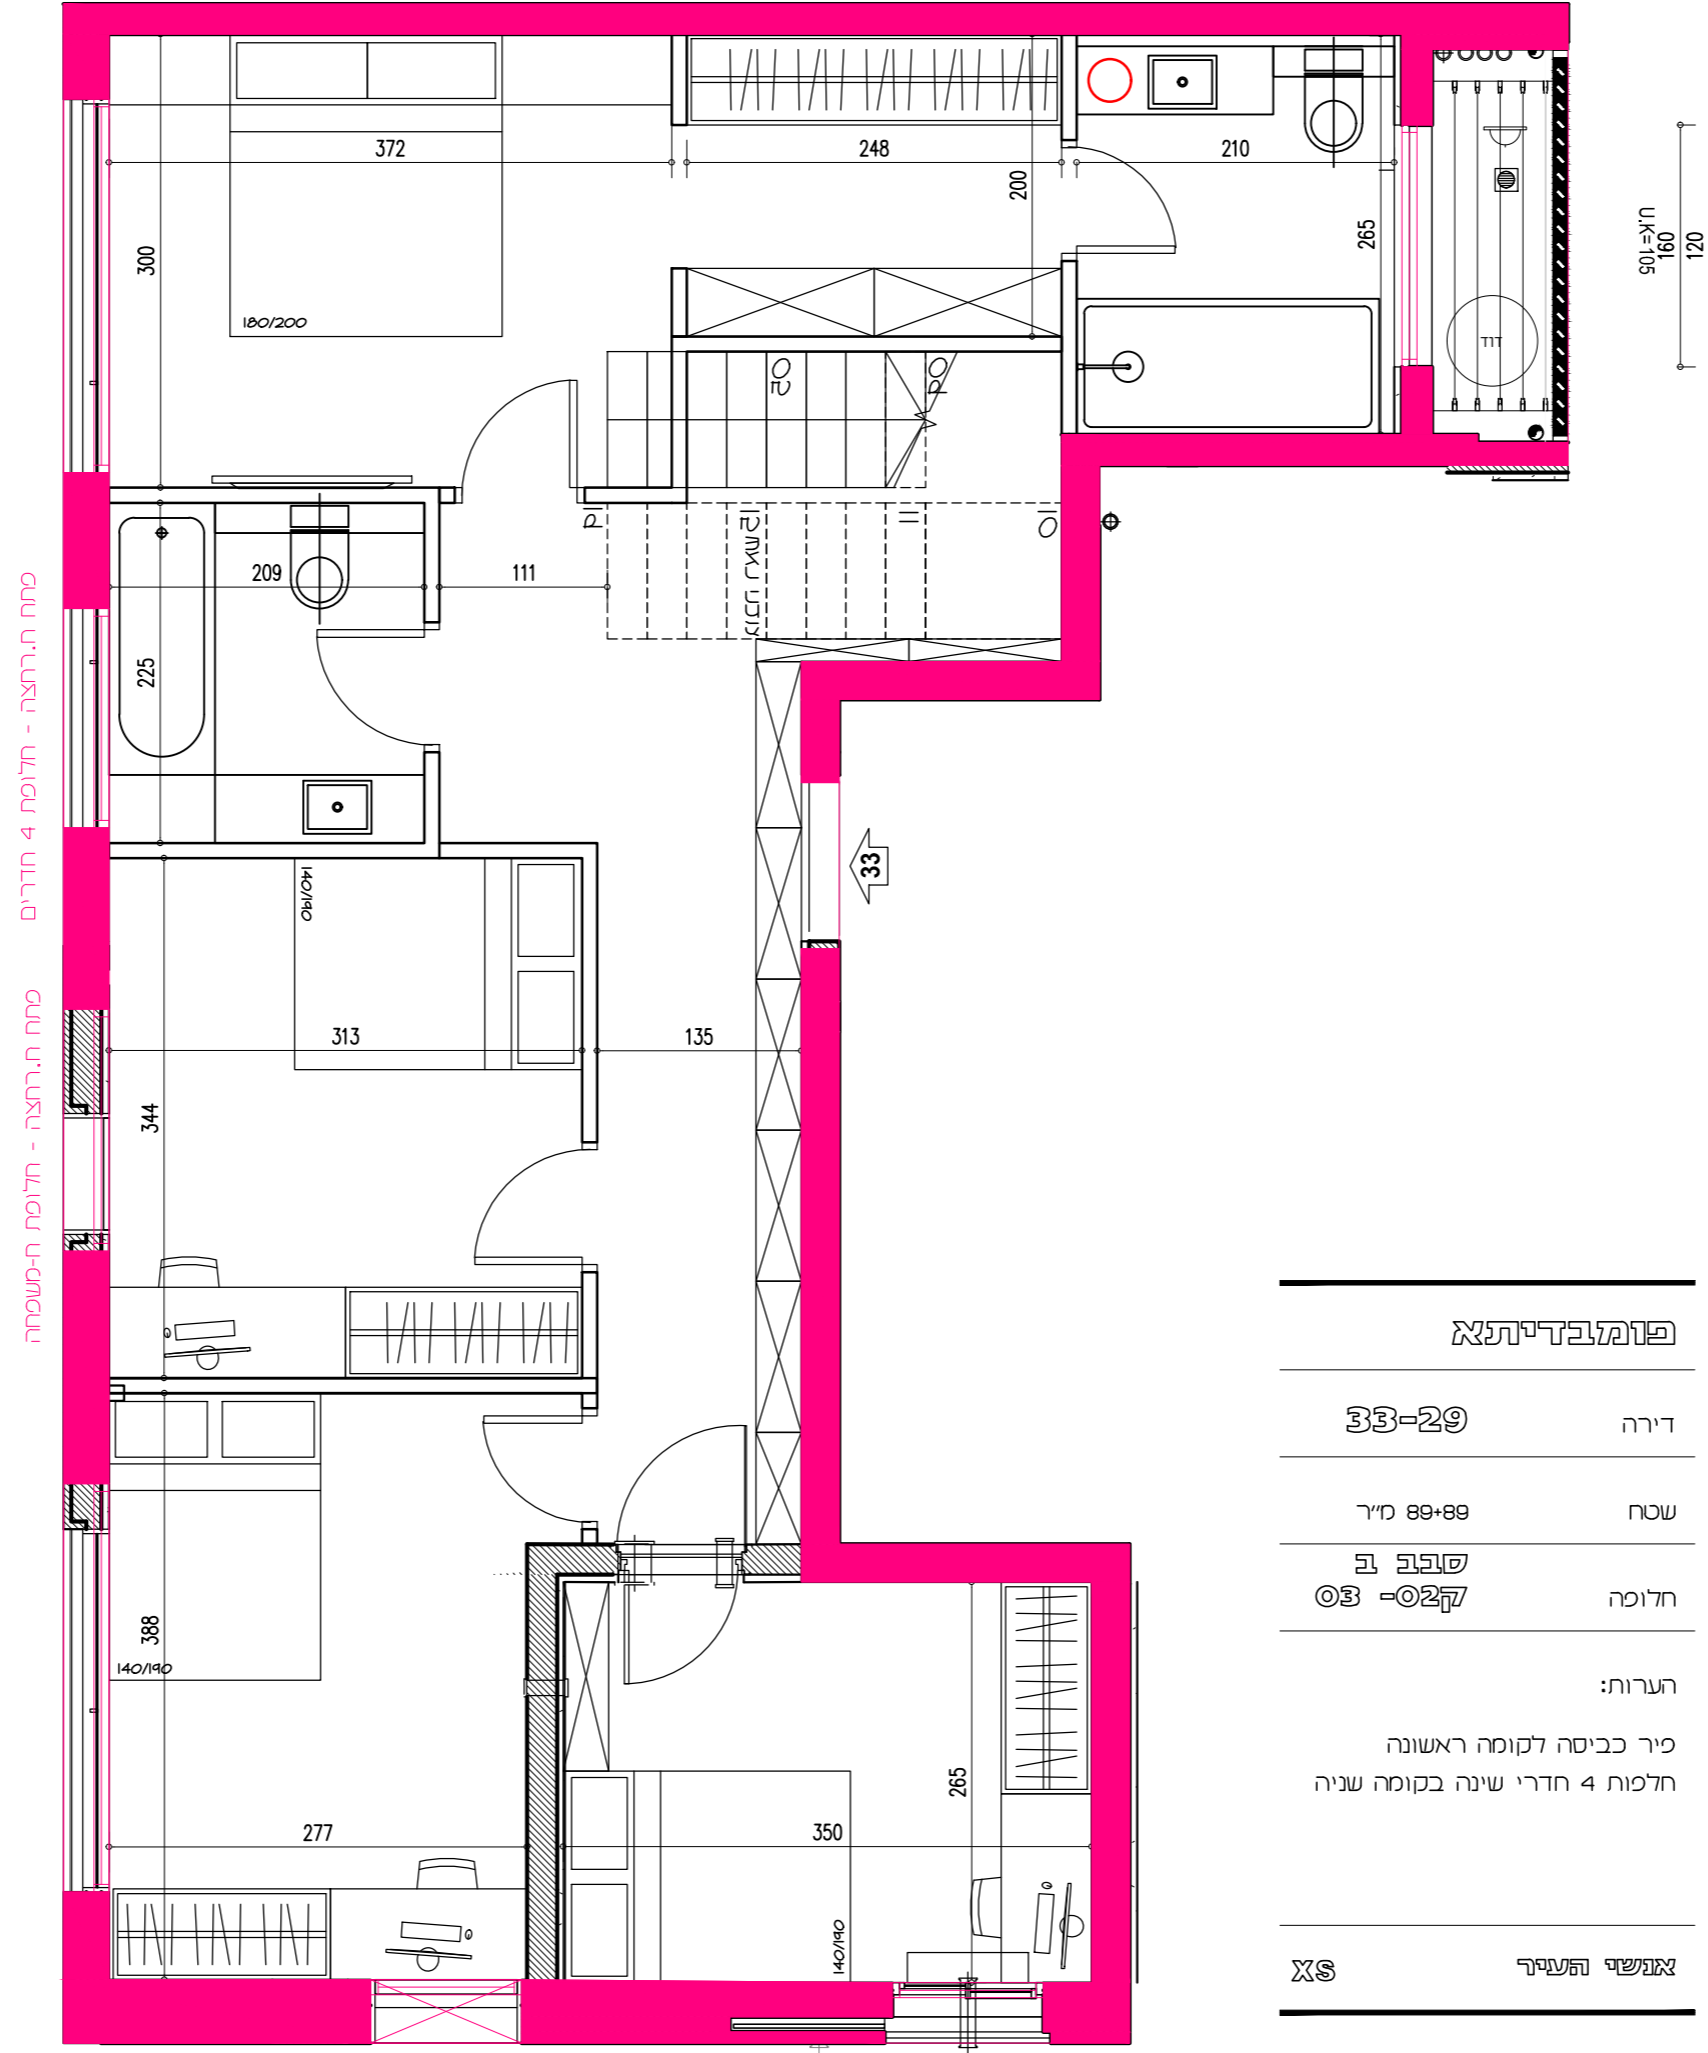

מח ת.רמצה - חלומת 4 חדרים מח ת.רמצה - חלומת 4 חדרים

חלום 120
160
90

פומבדיהא


33-29	דירה
89+89 מ"ר	שטח
טוב 1 03-027	חלומה

הערות:

פיר כביסה לקומה ראשונה
חלפות 4 חדרי שינה בקומה שניה

אנשי העיור AS

ניתן לבטל את המח

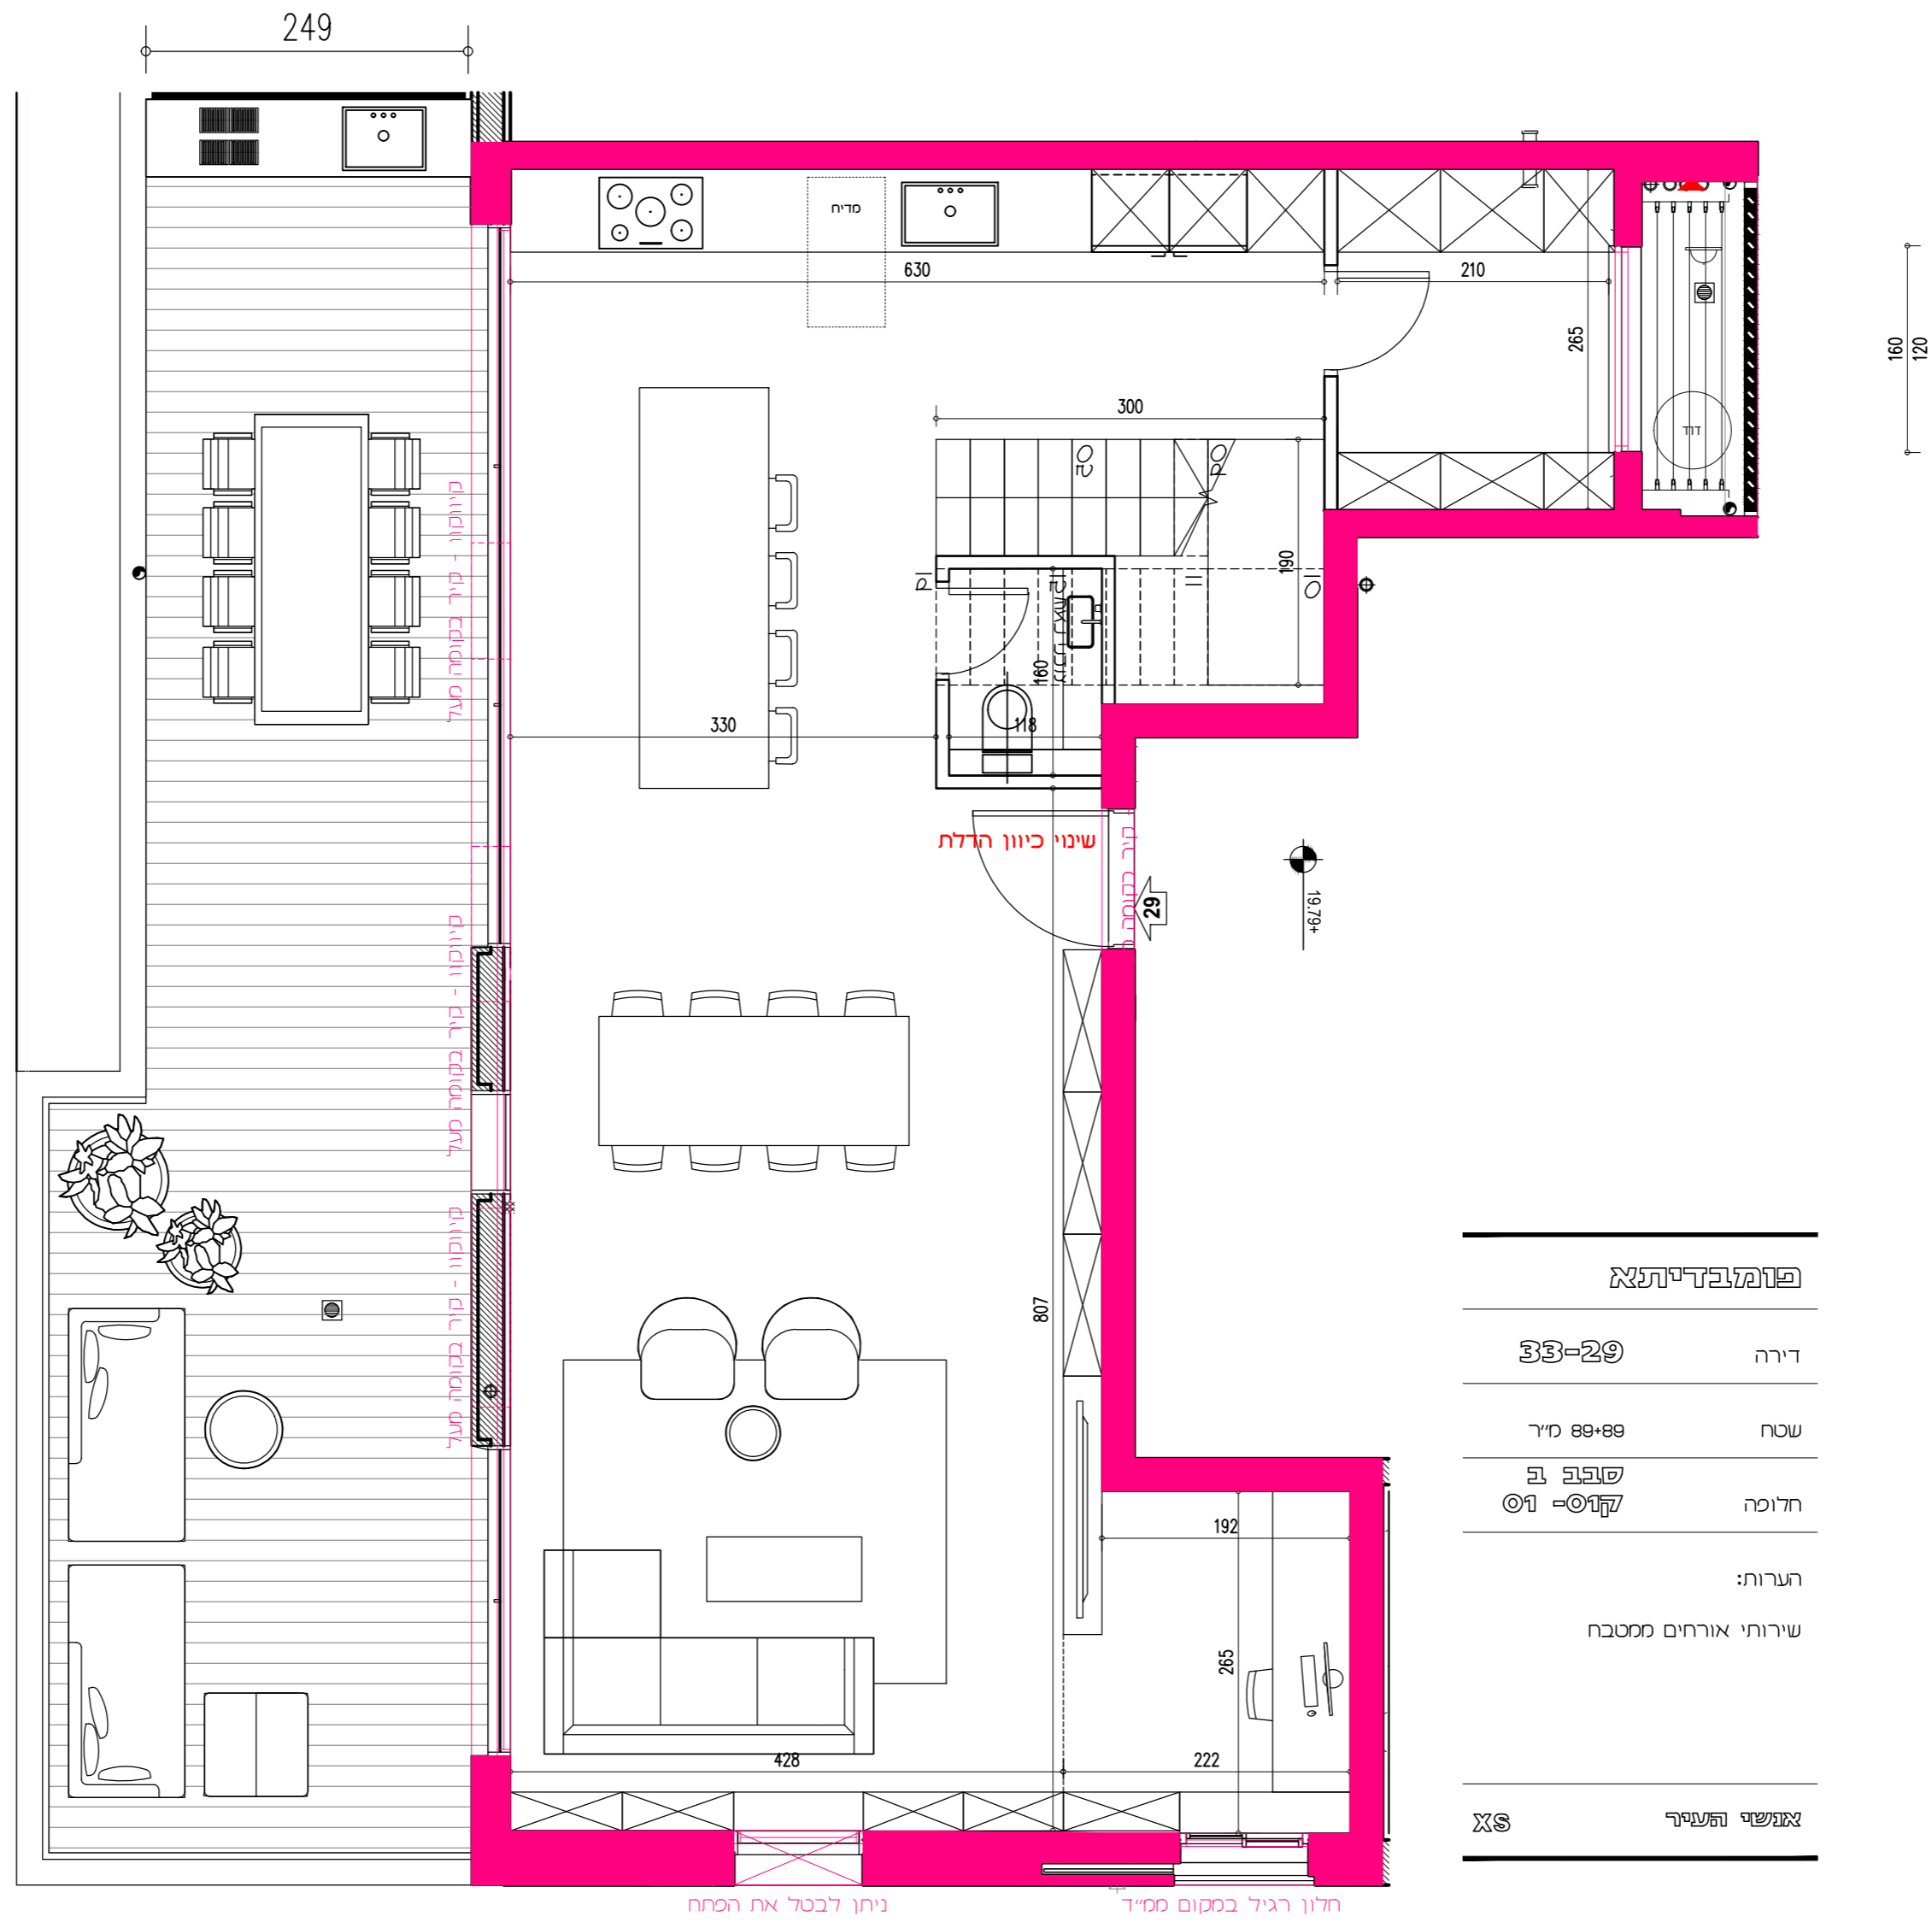

פומבדיהתא	
דירה	33-29
שטח	89+89 מ"ר
חלומה	שטח 10 קדמי-10
הערות:	שירותי אורחים ממטבח
אנשי העיר	XS