

פינקס 10

דירה מס': 24 | קומה 8


מס' חדרים: 5

שטח דירה: 128 מ"ר

שטח מרפסת: 61 מ"ר

+שטח מרפסת גג: 77 מ"ר

כיווני אוויר: צפון-מזרח-מערב

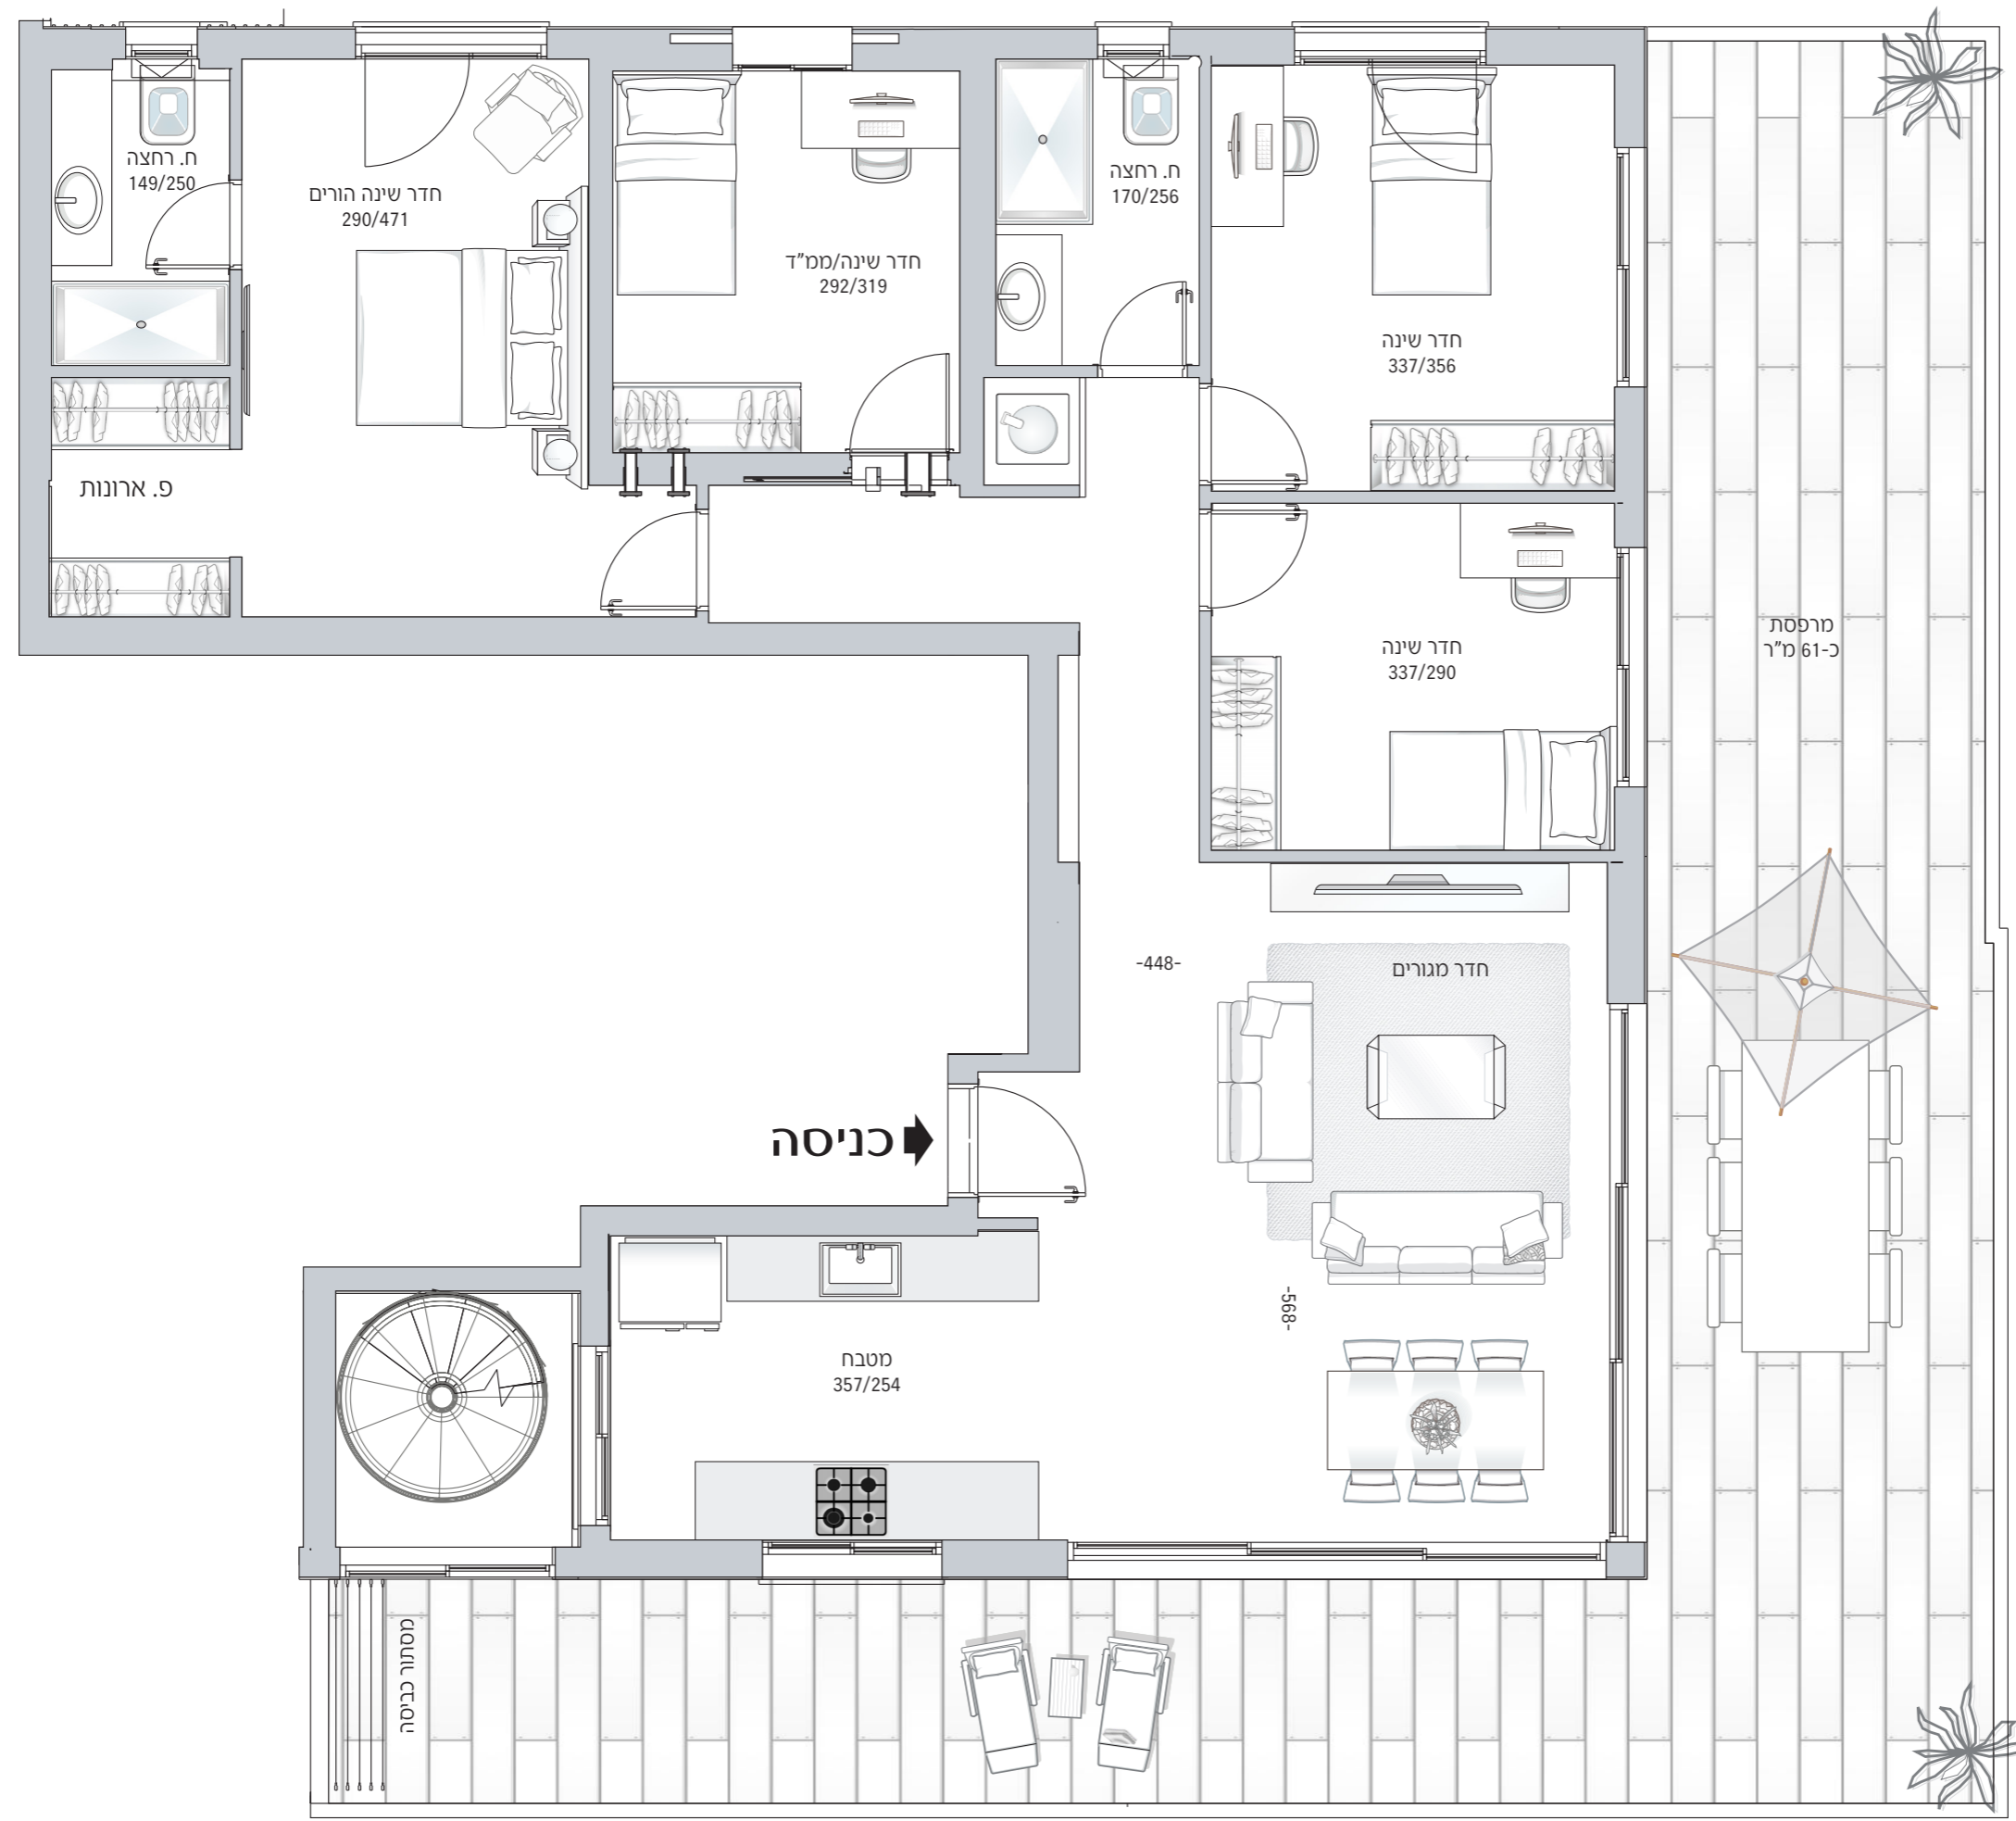

פינקס 10

דירה מס': 24 | קומה 9

מס' חדרים: 5

שטח מרפסת גג: 77 מ"ר

כיווני אוויר: צפון-מזרח-מערב

