

# פנקס 10

דירה מס': 24 | קומה 8




מס' חדרים: 5

שטח דירה: 128 מ"ר

שטח מרפסת: 67 מ"ר

+שטח מרפסת גג: 80 מ"ר

כיווני אוויר: צפון-מזרח-מערב

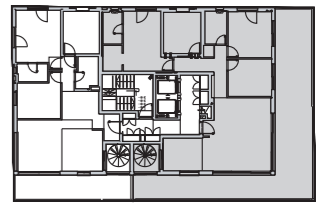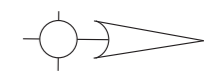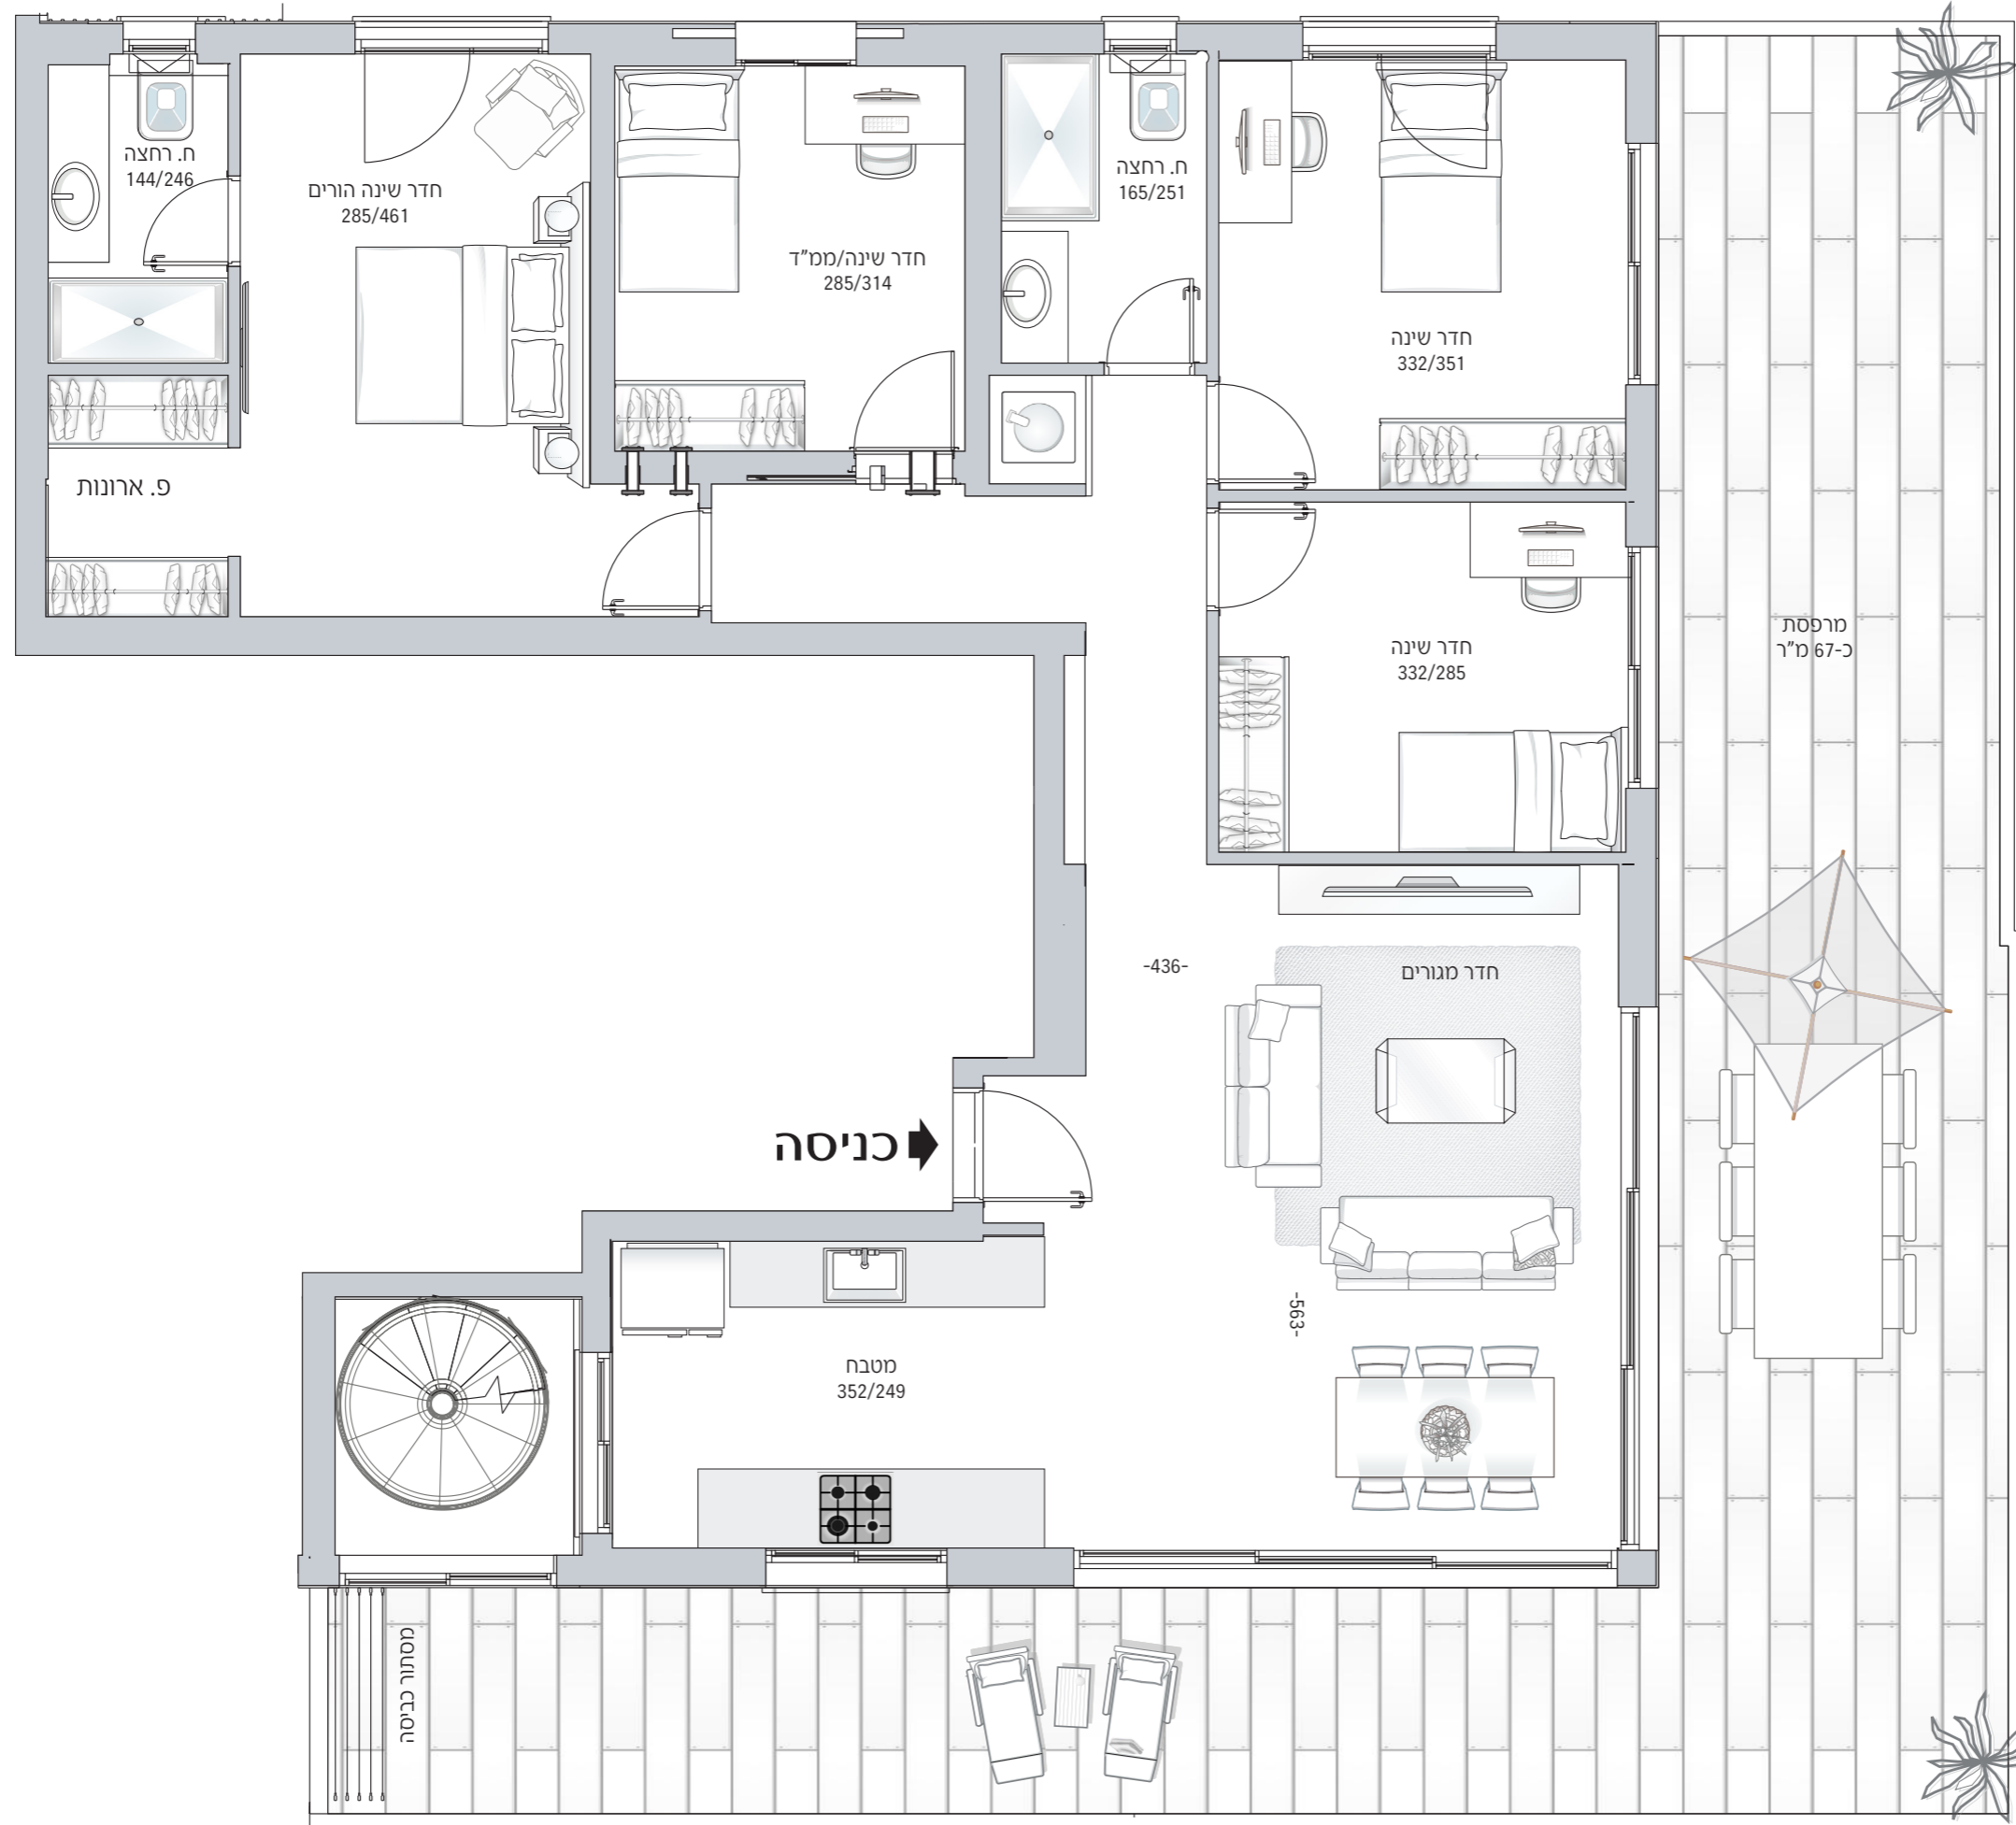

# פנקס 10

דירה מס': 24 | קומה 9

מס' חדרים : 5

שטח מרפסת גג : 80 מ"ר

כיווני אוויר: צפון-מזרח-מערב

